



Karmøy kommune

Situasjonskart


Eiendom: 38/268
 Adresse: Syrevegen 91
 Dato: 04.01.2021
 Målestokk: 1:1000

REV. 22.11.22
 CARPORT UTGÅR H.M.



UTM-32

Eiendomsg. nøyaktig <= 10 cm	Eiendomsg. mindre nøyaktig >200<=500 cm	Eiendomsg. omtvistet	Hjelpeinje vannkant
Eiendomsg. middels nøyaktig >10<=30 cm	Eiendomsg. lite nøyaktig >=500 cm	Hjelpeinje veikant	Hjelpeinje flidiv
Eiendomsg. mindre nøyaktig >30<=200 cm	Eiendomsg. uviss nøyaktighet	Hjelpeinje punktbeste	

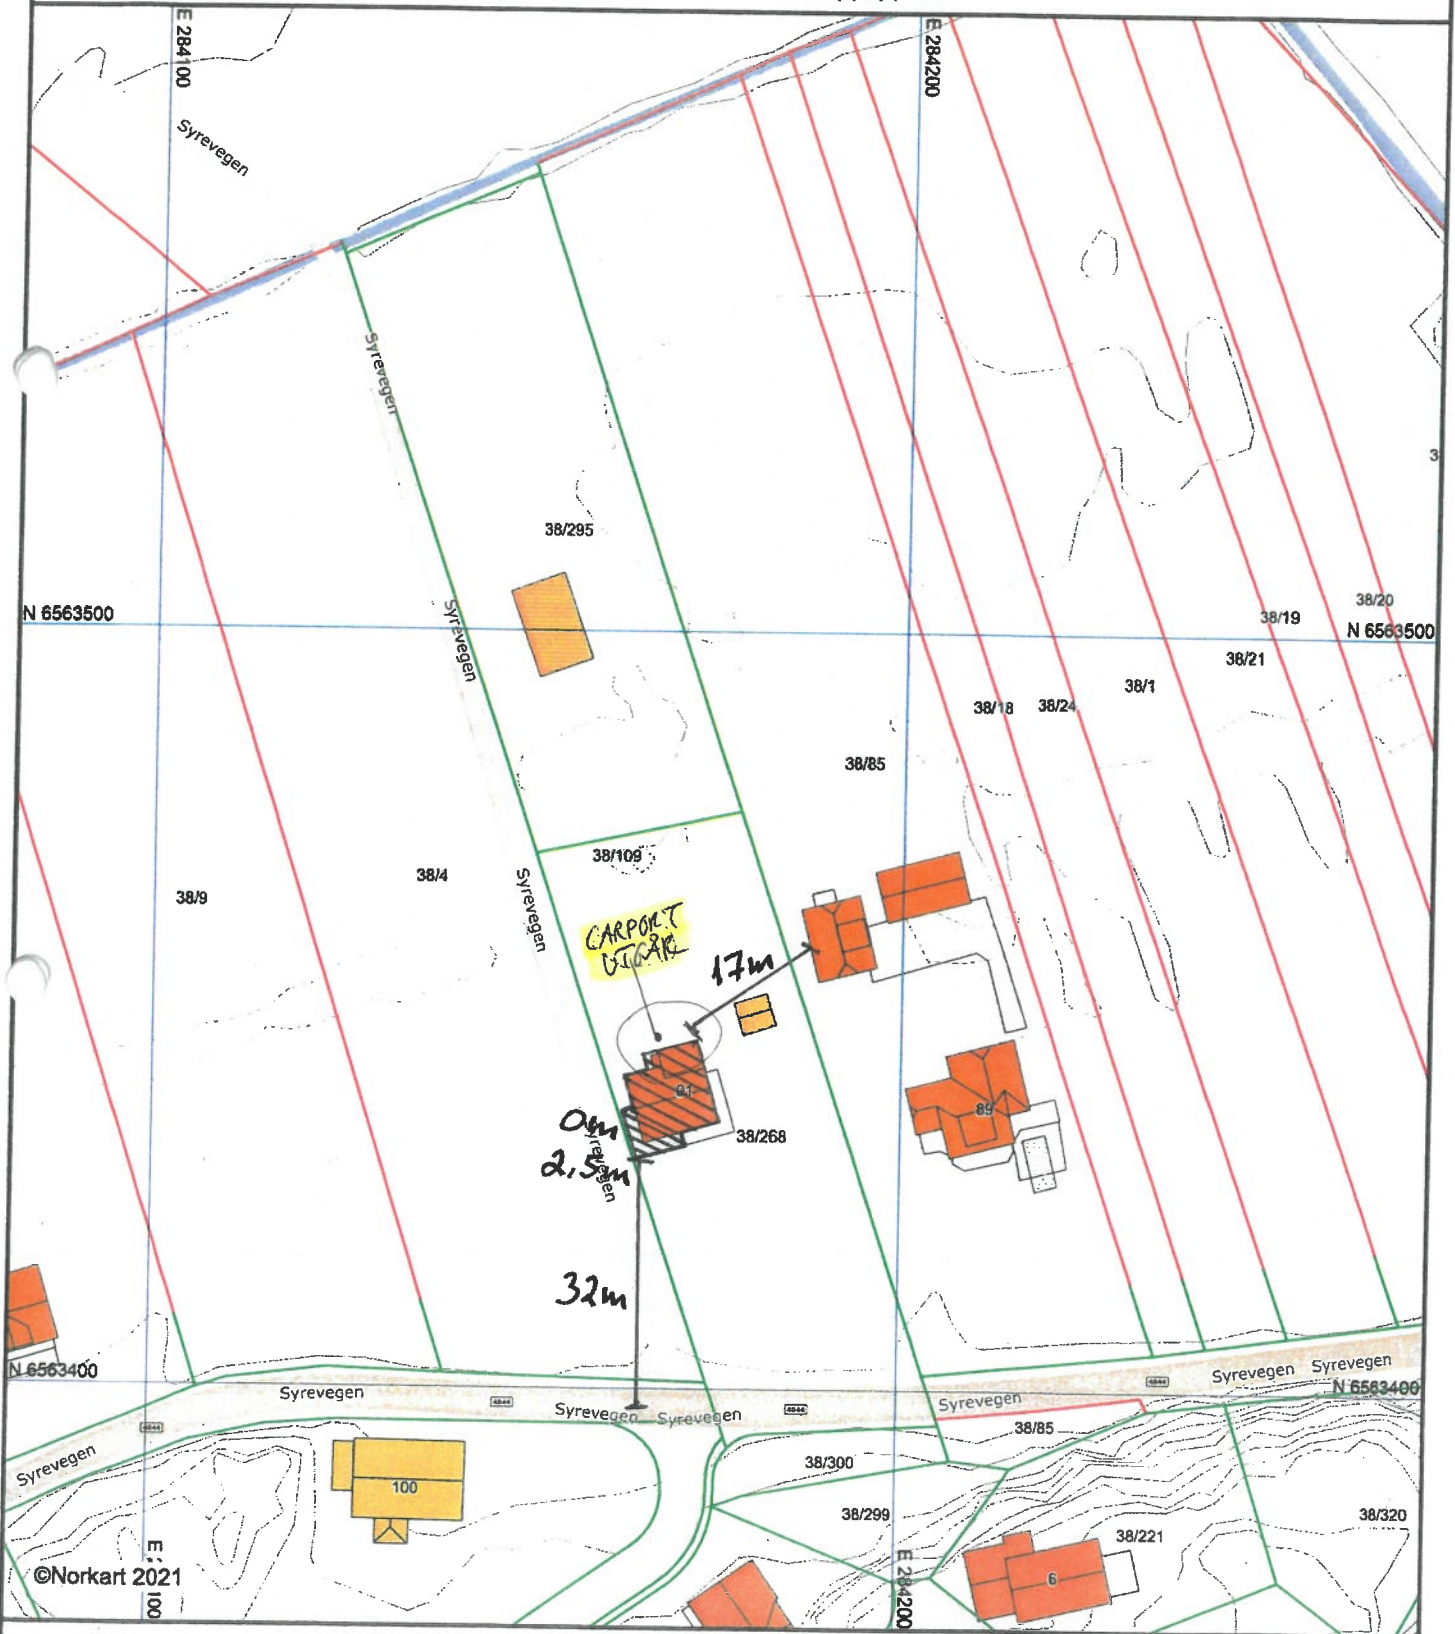

©Norkart 2021

1) Det tas forbehold om feil i kartgrunnlaget
 2) Ved utskrift fra PDF-fil kan målestokken bli unøyaktig