


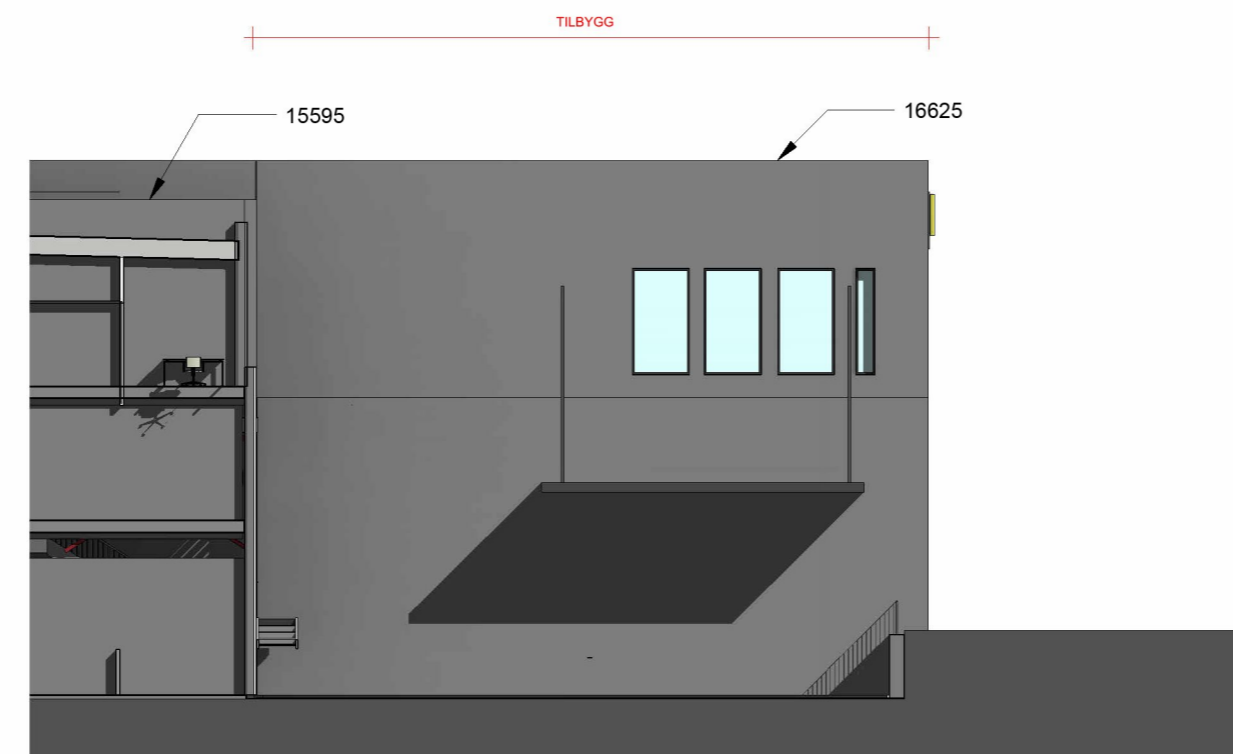


Fasade nord vest  
1 : 200



Fasade sør øst  
1 : 200

Rev	Dato	Tekst	Tegn.	Kontr.
>		DOKUMENTASJONSTEGNING		
>		ARBEIDSTEGNING		
>		ANBUDSTEGNING		
>		ANMELDELSESTEGNING		
>		FORELØPIG TEGNING		

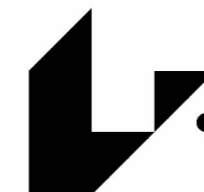

**PETTER J. RASMUSSEN AS**  
RÅDGIVENDE INGENIØRER  
OG ARKITEKTER

Diktervegen 8, 5538 Haugesund. Tlf 48311311, NO971 000 724 MVA

Dato: 28.11.2022	Tegnet av: IR	Kontrollert av: MR	Målestokk: 1:200	Erstatning for:	Erstattet av:
Kontrollert dato:	Kontrollert:	Format: A2			
SEAM AS-Tilbygg/påbygg Husøyvegen 31 Gnr.88/Bnr.239,251 Fasade mot nord vest, nord øst				Tegningsnr: 21015-006-	
Henvvisning:			Beregning:		Filnavn: