



E2

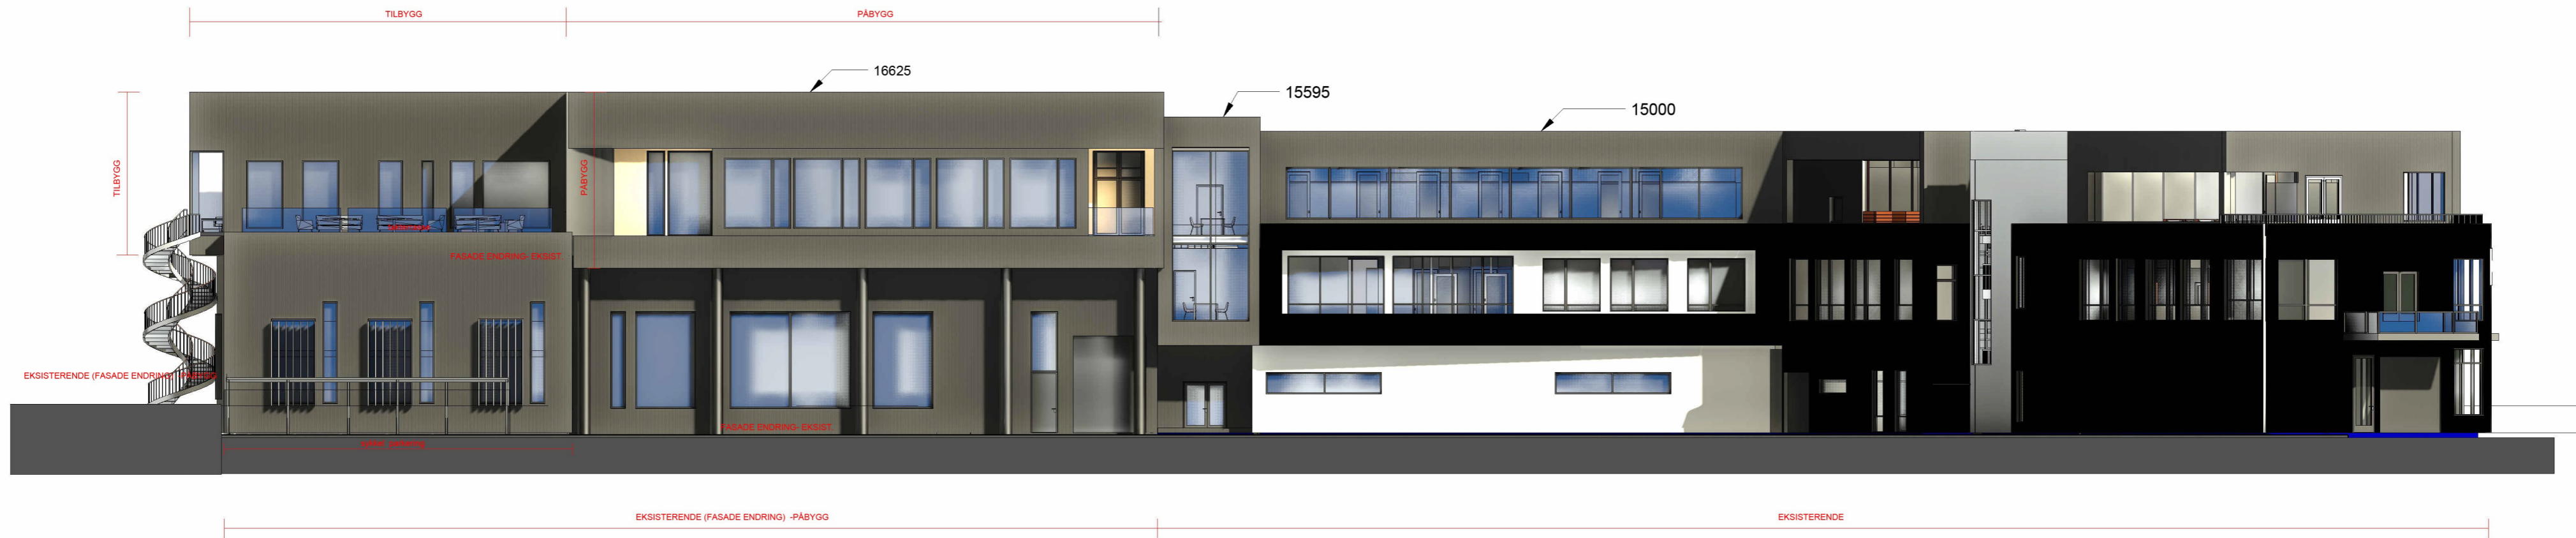

Fasade mot sør vest
1 : 200

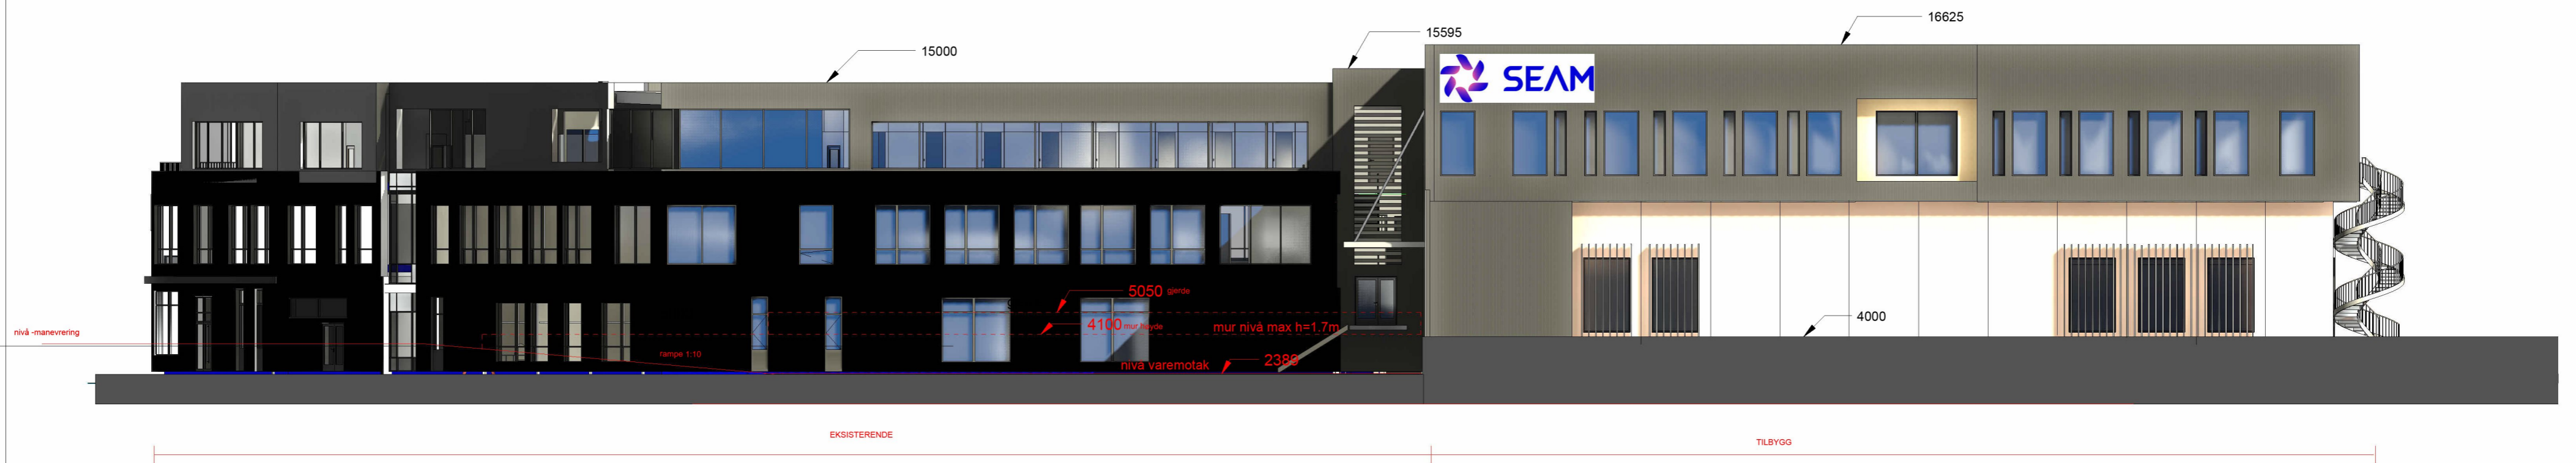

Fasade mot nord øst

1:200

Rev	Dato	Tekst	Tegn.	Kontr.
		DOKUMENTASJONSTEGNING		
		ARBEIDSTEGNING		
		ANBUDSTEGNING		
		ANMELDELSESTEGNING		
		FORELØPIG TEGNING		



PETTER J. RASMUSSEN AS
RÅDGIVENDE INGENIØRER
OG ARKITEKTER

Diktervegen 8, 5538 Haugesund. Tlf 48311311, NO971 000 724 MVA

Dato: 28.11.2022	Tegnet av: IR	Kontrollert av: MR	Målestokk: 1:200	Erstatning for:	Erstattet av:
Kontrollert dato:	Kontrollert:	Format: A2		Tegningsnr: 21015-007-	
SEAM AS-Tilbygg/påbygg Husøyvegen 31 Gnr.88/Bnr.239,251 Fasade mot nord øst, sør vest			Beregning:	Filnavn:	