


Snitt A-A
1:200

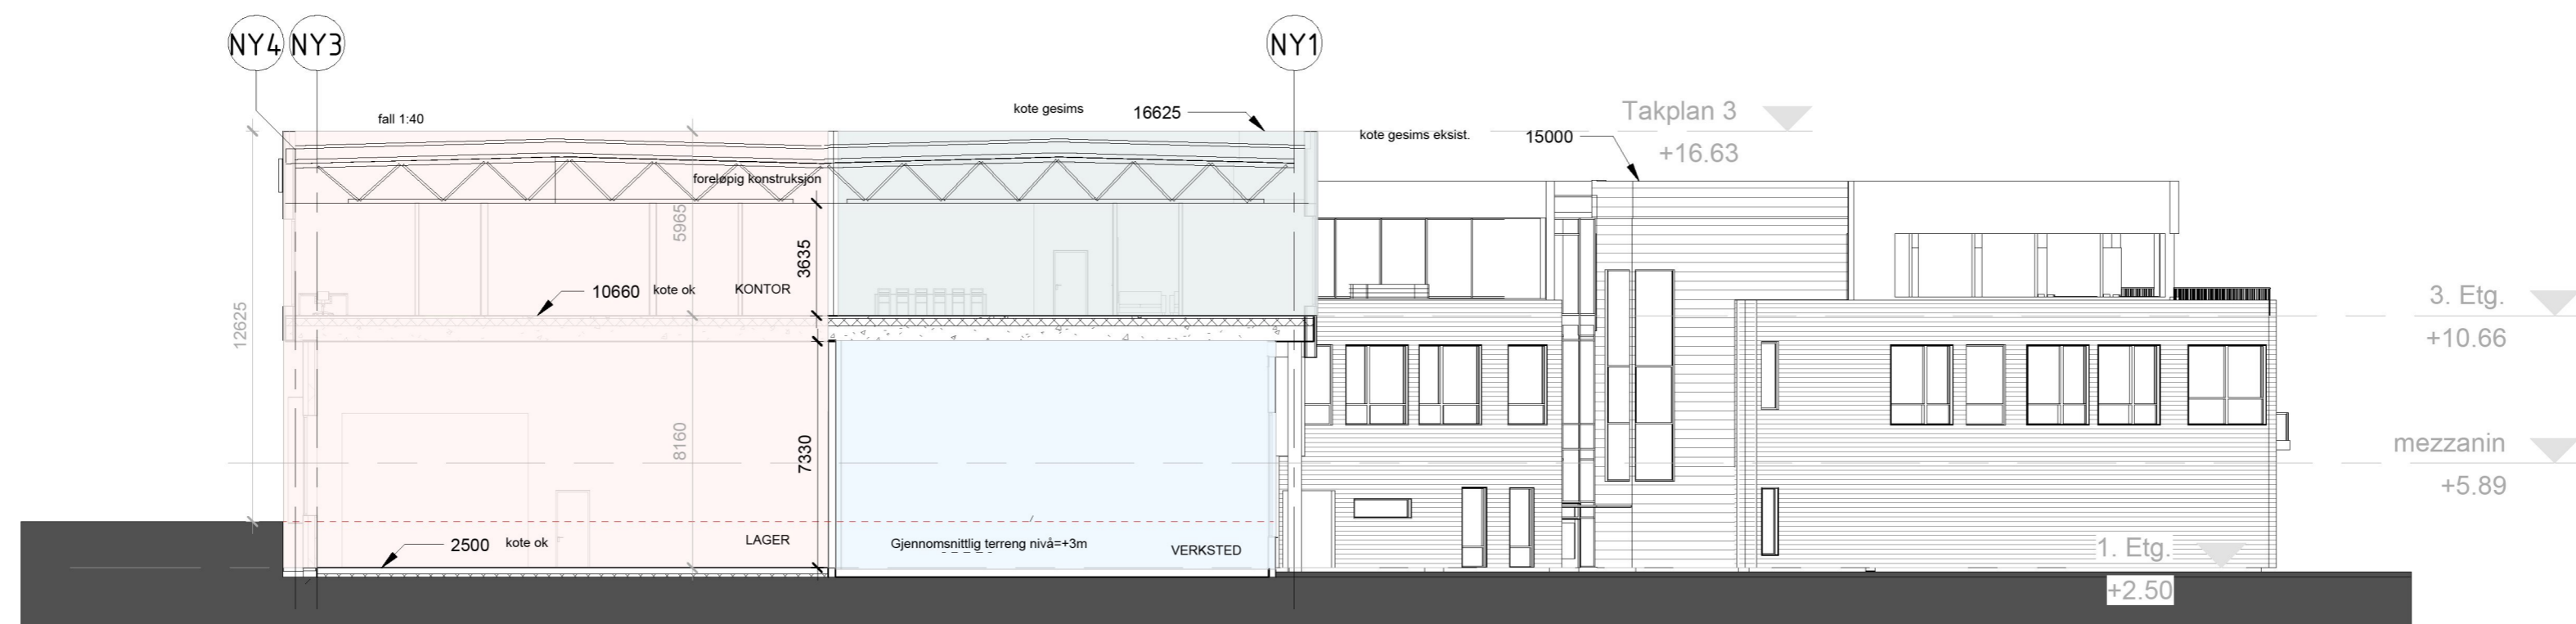

Snitt B-B
1:200



PETTER J. RASMUSSEN AS
RÅDGIVENDE INGENIØRER
OG ARKITEKTER

Diktervegen 8, 5538 Haugesund. Tlf 48311311, NO971 000 724 MVA

Dato: 28.11.2022	Tegnet av: IR	Kontrollert av: MR	Målestokk: 1:200	Erstatning for:	Erstattet av:
Kontrollert dato:	Kontrollert:	Format: A2		Tegningsnr: 21015-004-	
SEAM AS-Tilbygg/påbygg Husøyvegen 31 Gnr.88/Bnr.239,251 Snitt A-A, B-B			Beregning:	Filnavn:	