




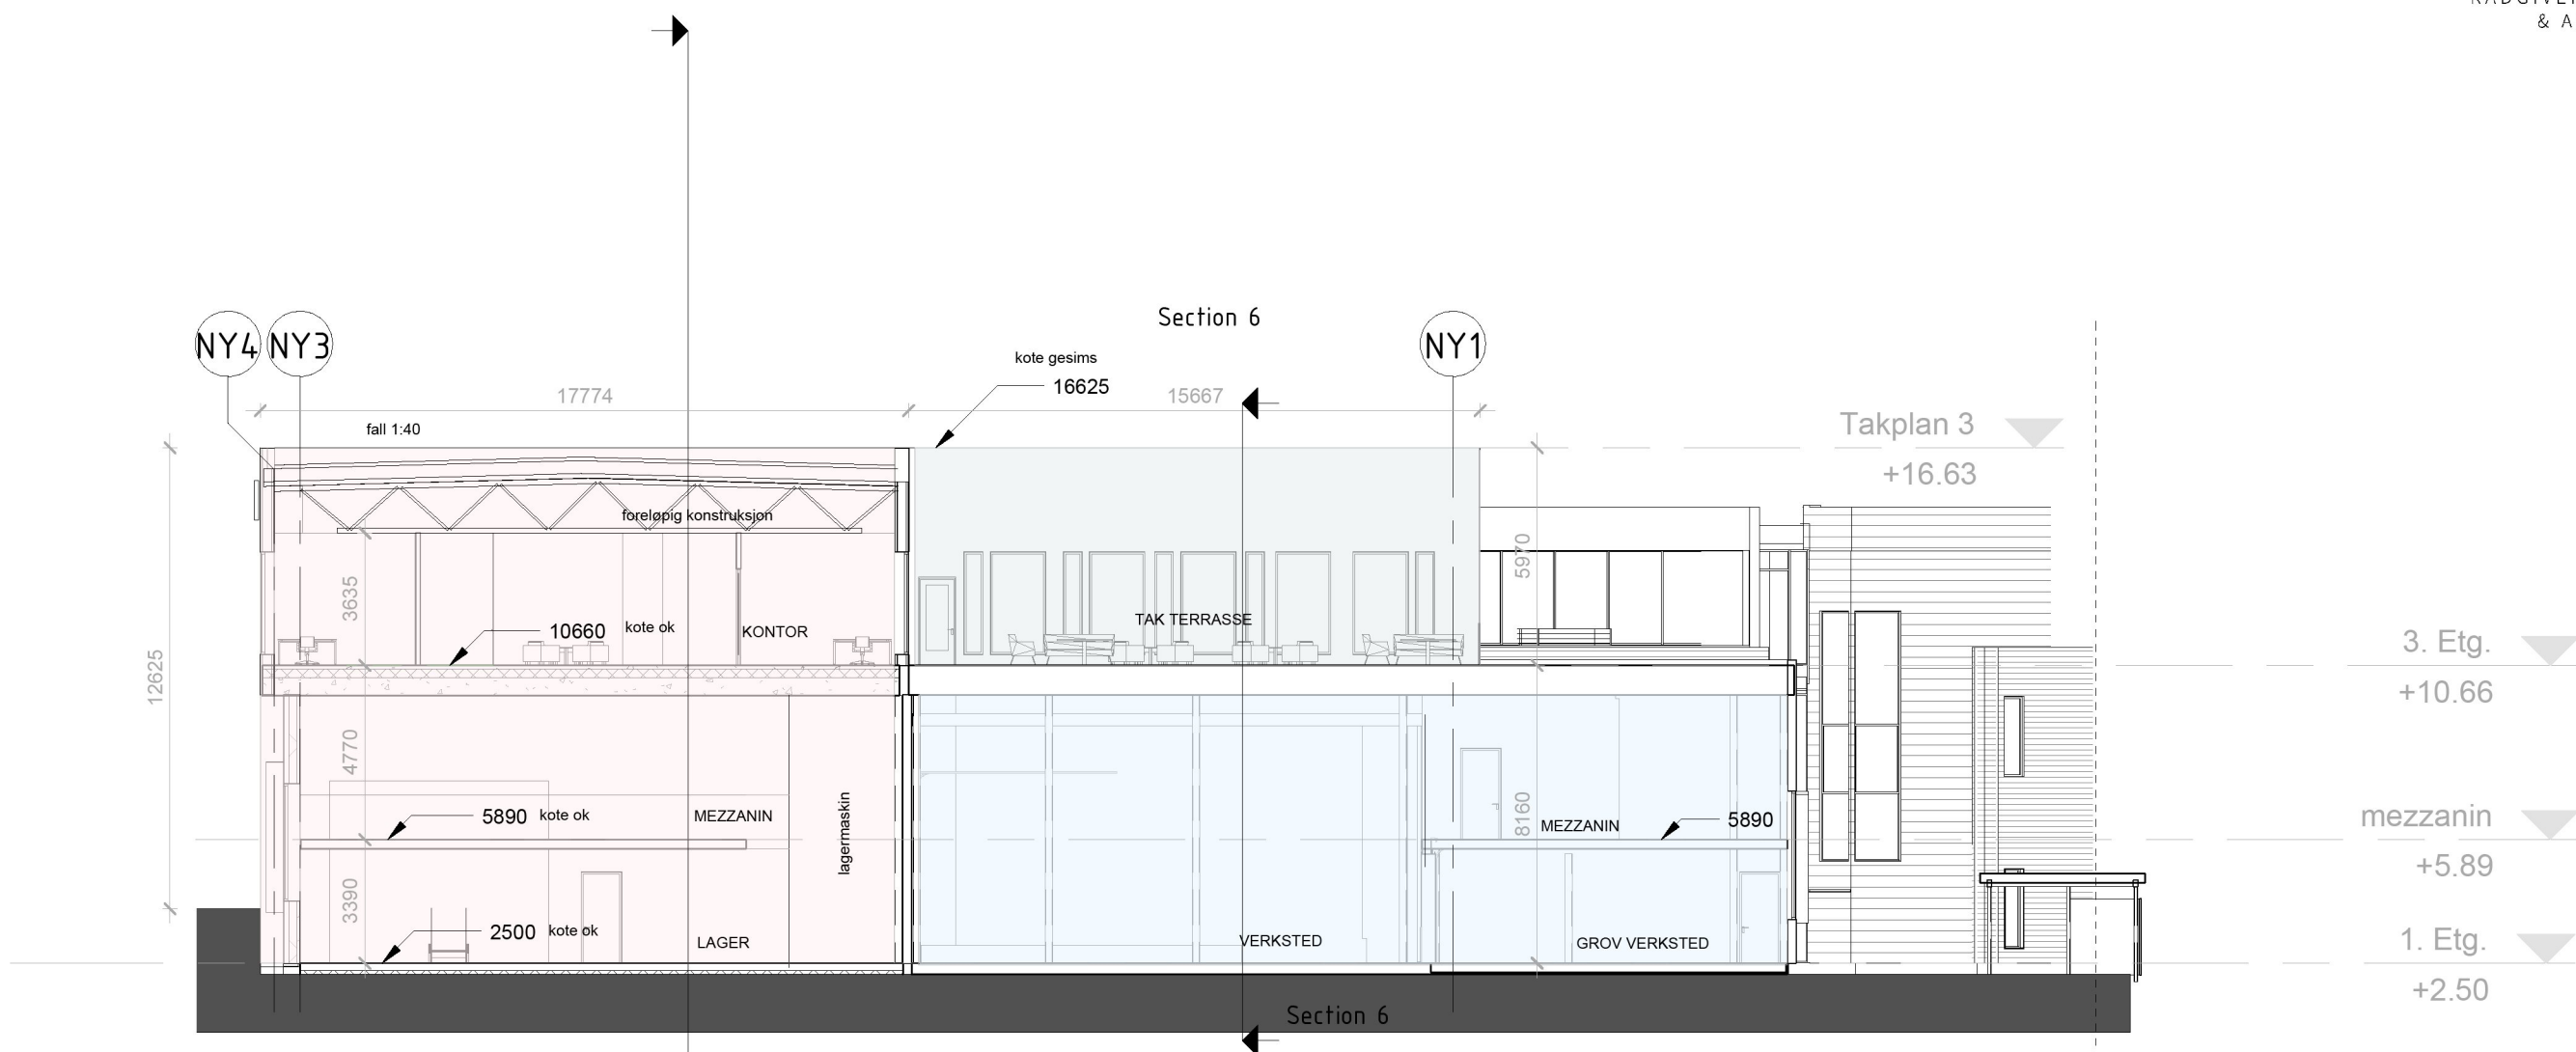


Snitt A-A



Snitt C-C
1 : 200

	TILBYGG
	EKSISTERENDE
	PÅBYGG

TILBYGG / PÅBYGG

EKSISTERENDE