

SITUASJONSKART

MED KOMMUNEPLAN

KARMØY KOMMUNE

FORVALTNINGSAVDELINGEN



Gnr/Bnr: 22/152

Adresse:

Dato :



Målestokk: 1:500



Kartet kan inneholde feil, noen grenser er usikre.

Fargelagt kart må innsendes ved søknad eller melding.

Datum: Euref 89/UTM 32

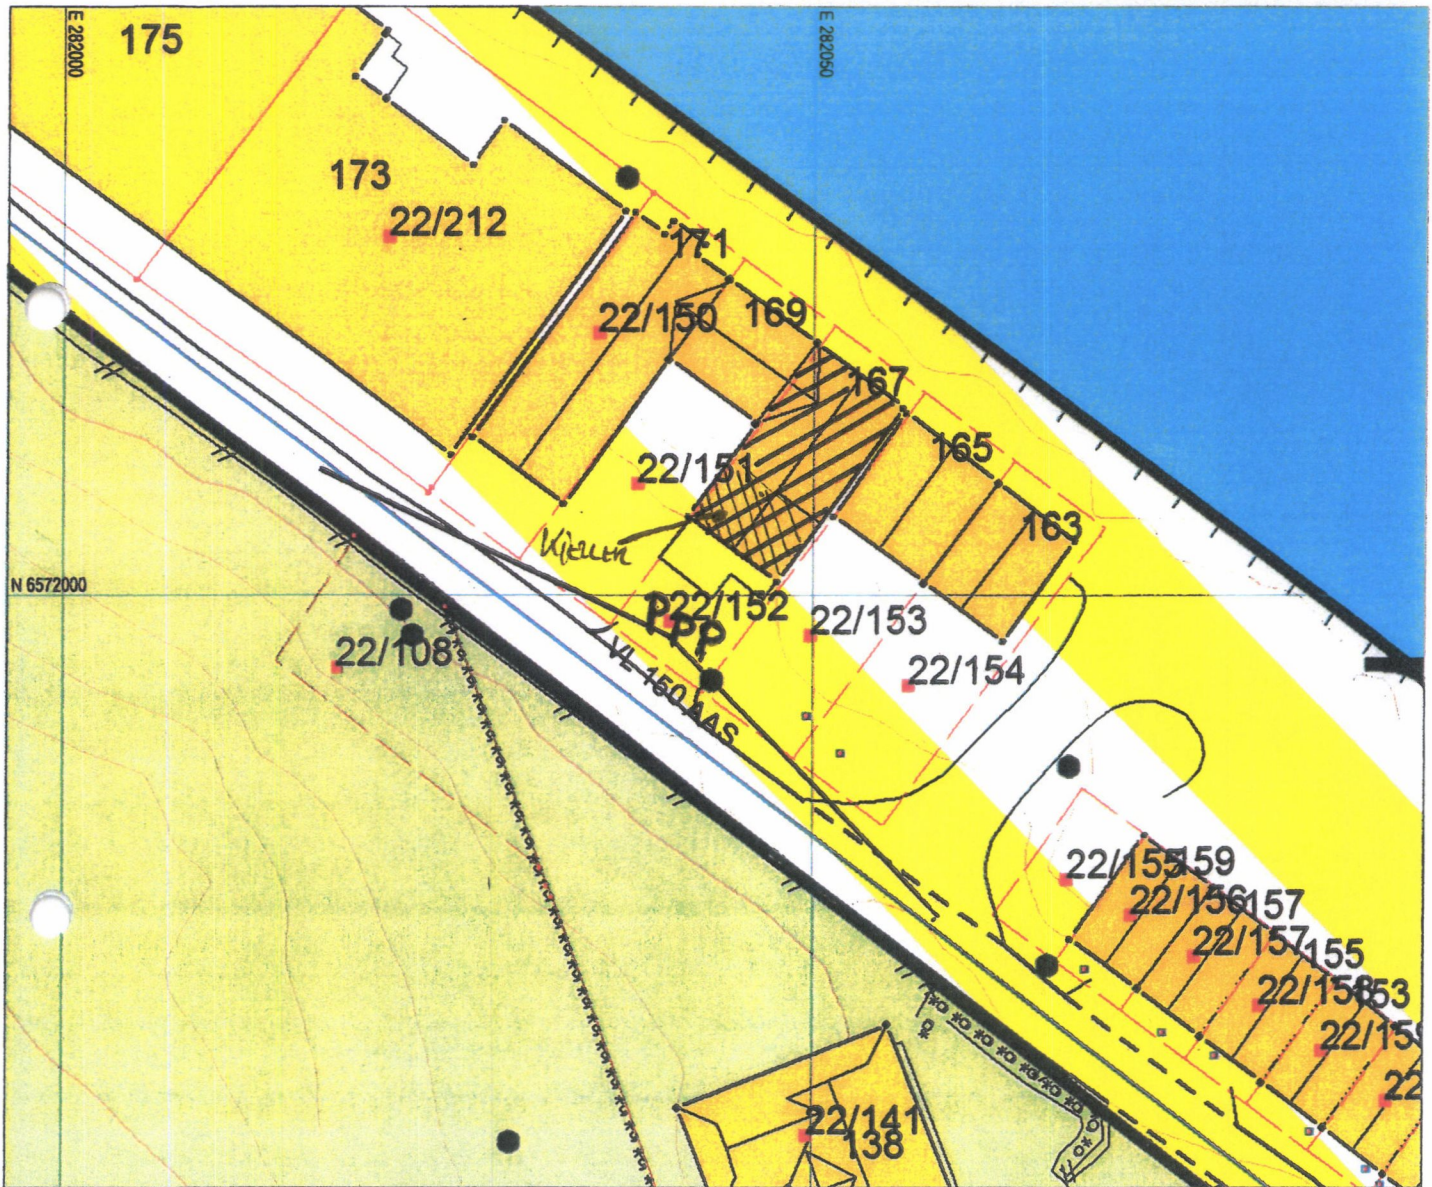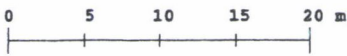

Tegnforklaring:

- Vegkant
- Høydekurve
- Eiendomsgrense målt
- Eiendomsgrense usikker
- Bygg -takflate
- Bygg -planlagt/ ikke innmålt
- Høyspent, stolper
- Kommunale VA-ledninger, kum

Planformål:

- LNF-område
Landbruk, natur- og friluftsområder
- Boligområde
- Tjenesteyting
- Industri/forretning
- Fritidsbebyggelse
- Sentrumsområde
- Friområde
- Blandet formål

	Trafikkareal	
	Eksisterende	
	Planlagt	

I henhold til Kommuneplanen kan det i planlagt formålsområde være krav om plan.