


KARMØY KOMMUNE
Teknisk etat

Ark sak.nr.: _____
 Plan nr.: _____
 V. kode: _____
 Ansøkt: _____
 Ansøkt til: _____

NYTT TILBYGG
(VEDSKJUL)

30400

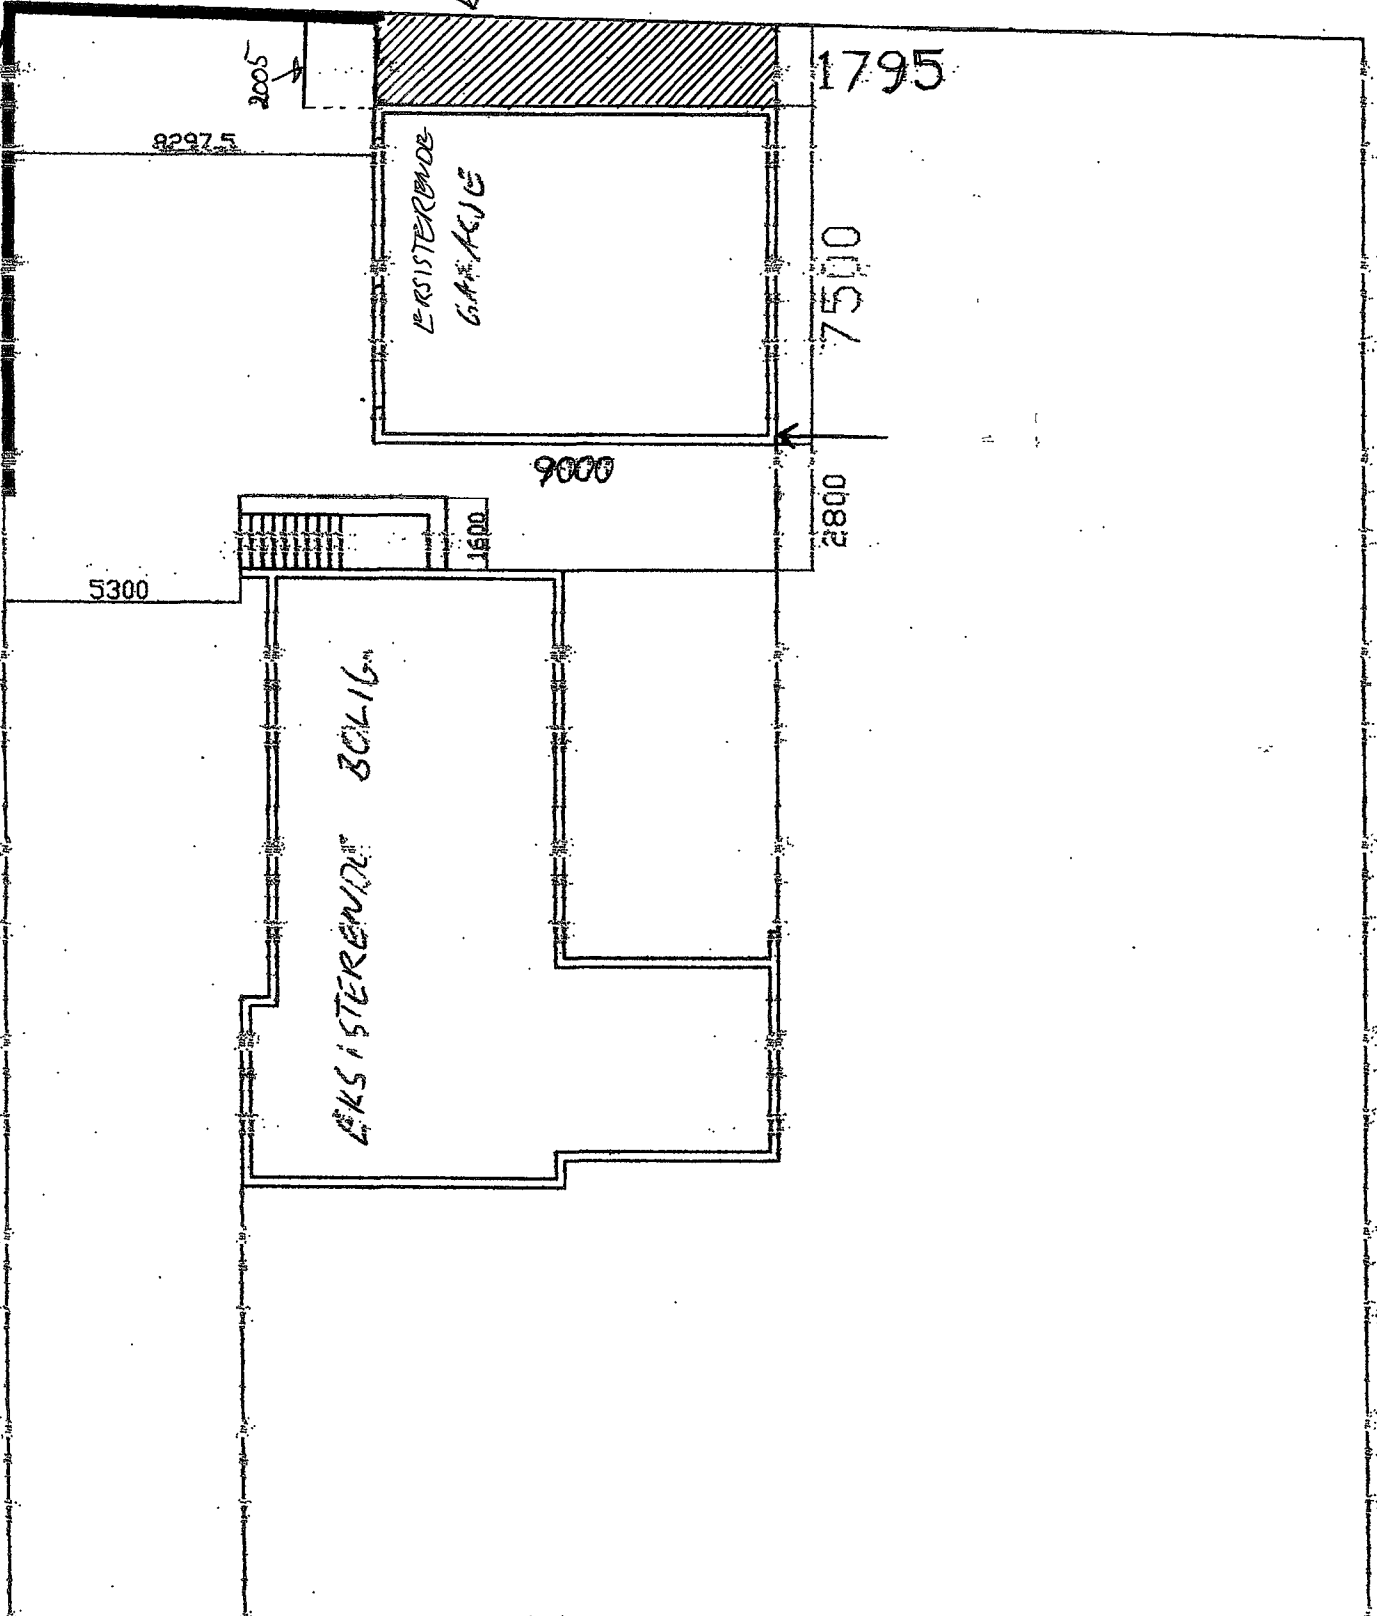


Vedlegg E1

30420

Verlegg E2.

EKSISTERENDE
GARASJE

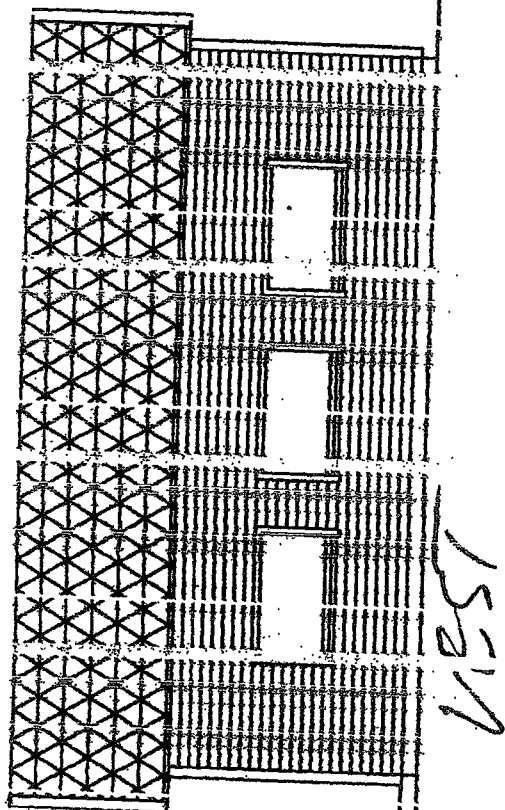


ÅRDAL KOMMUNE
Teknisk afd.

Ansøker:
Eiendommen:
Adressen:
Postnr.:

TILBYGG
(1900x1000)

EKSISTERENDE
GARASJE

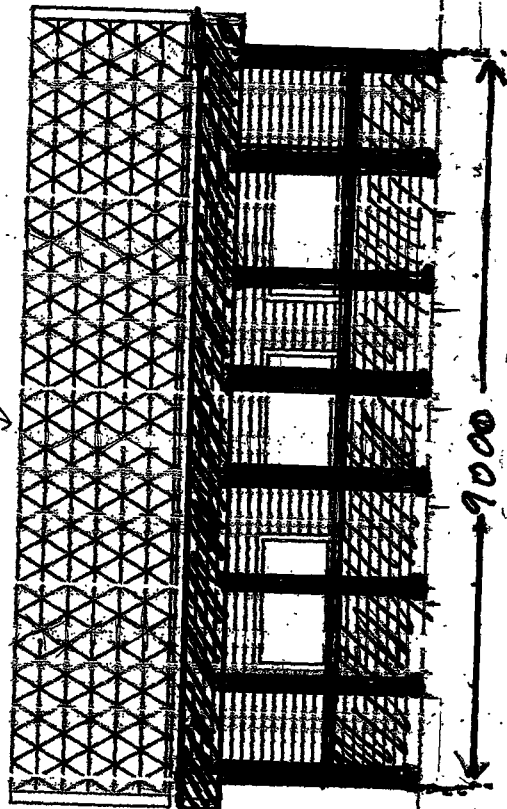


1521

Vedlegg E3


KARMOY KOMMUNE	
Teknisk etat	
20.04.2011	
Akk.sak.nr.:	
nr.:	
skode:	
arbeid:	
oppl.:	

EKSISTERENDE
BOLIG

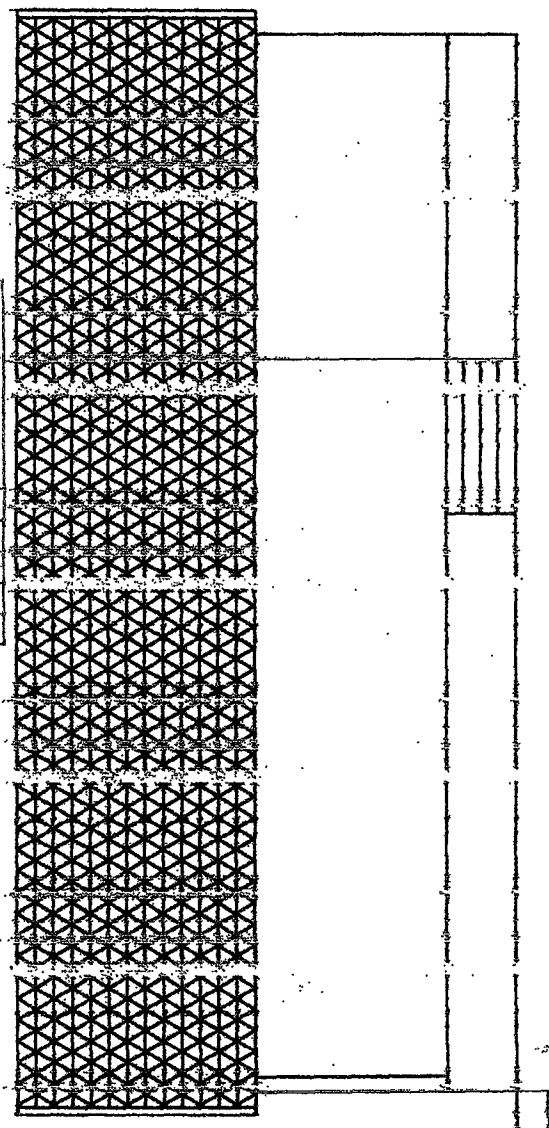

NOK'D

NYTT TILBYG
VEDSKUL
EKSISTERENDE
GARASJE

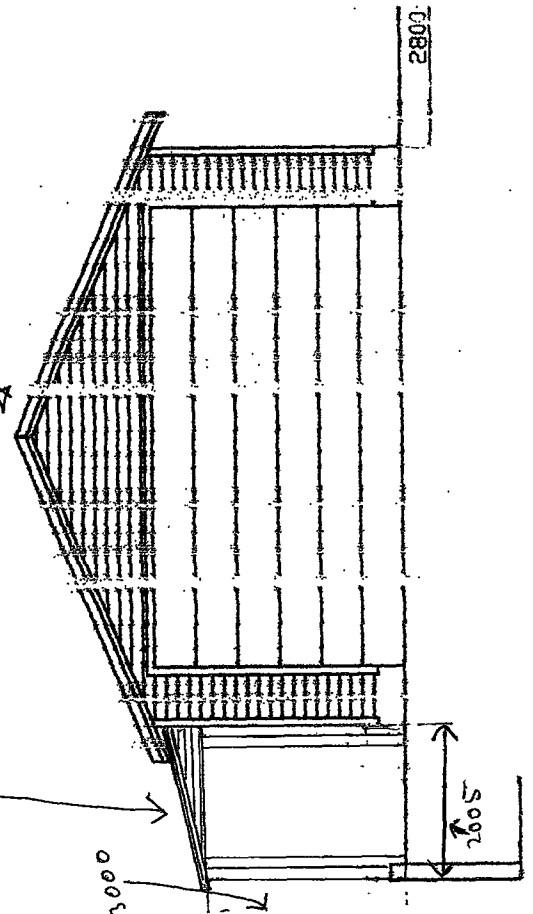


Vedlegg E4.

KAPPAØY KOMMUNE
Teknisk etat

NYTT TILBYGG
(GARASJE)

EKSISTERENDE
GARASJE

EKSISTERENDE BOLIG

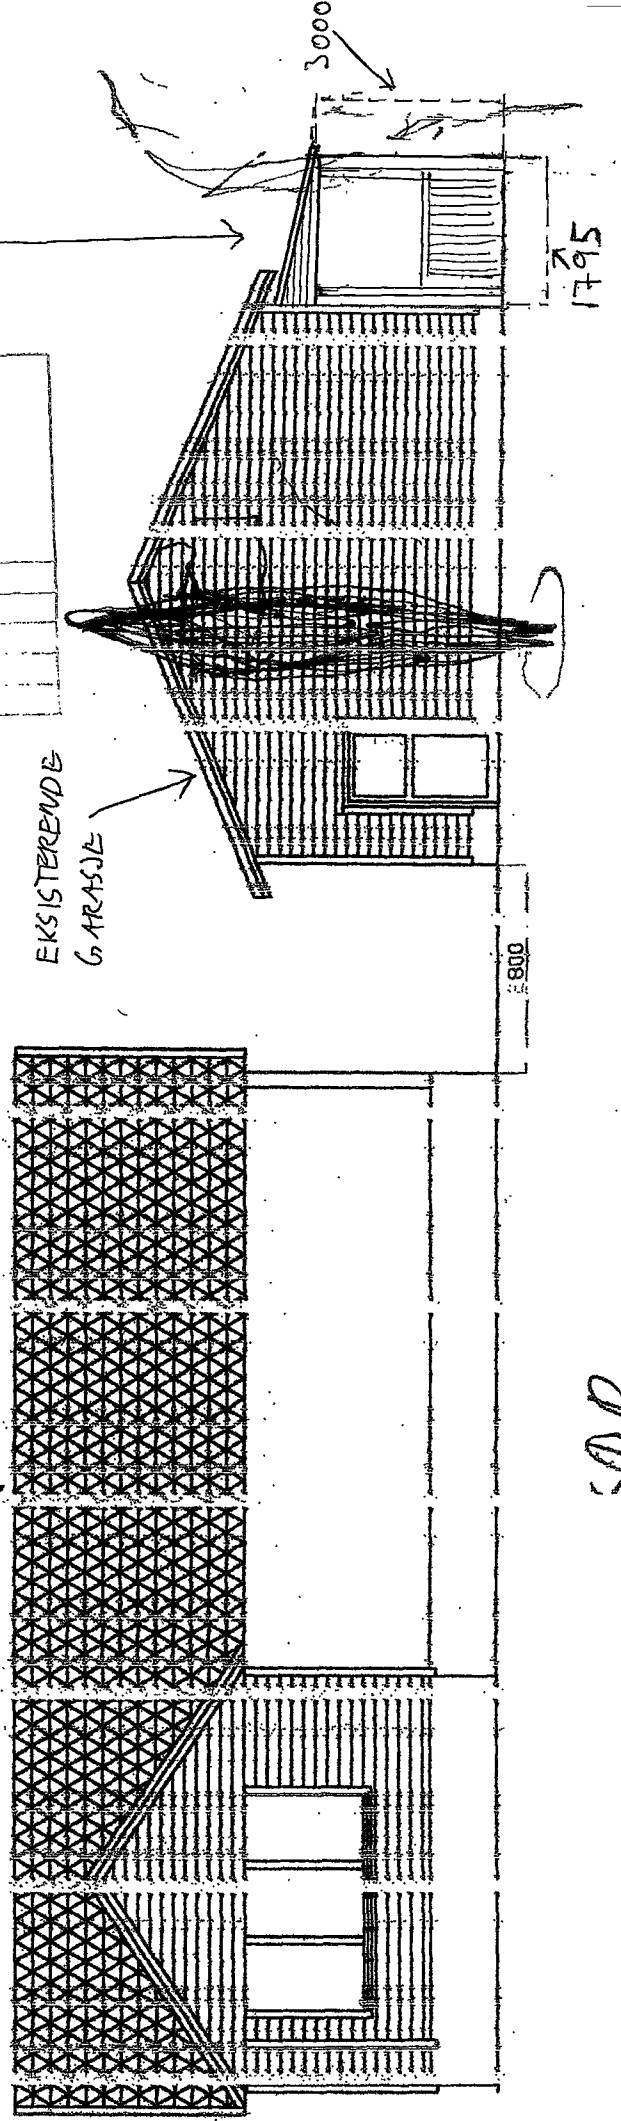

SOR