

SITUASJONSKART

MED REGULERINGSPLAN

Reg.plannr.:

Adresse:

Gnr/Bnr: 64/1027

Tiltakshaver:

Vedlegg D:

KARMØY KOMMUNE

SEKTOR AREAL OG BYGGESAK




Målestokk: 1:500

Datum: Euref 89/UTM 32 Dato: 29.09.2022

Kartet kan inneholde feil, noen grenser er usikre.

Fargelagt kart må innsendes ved søknad eller melding.

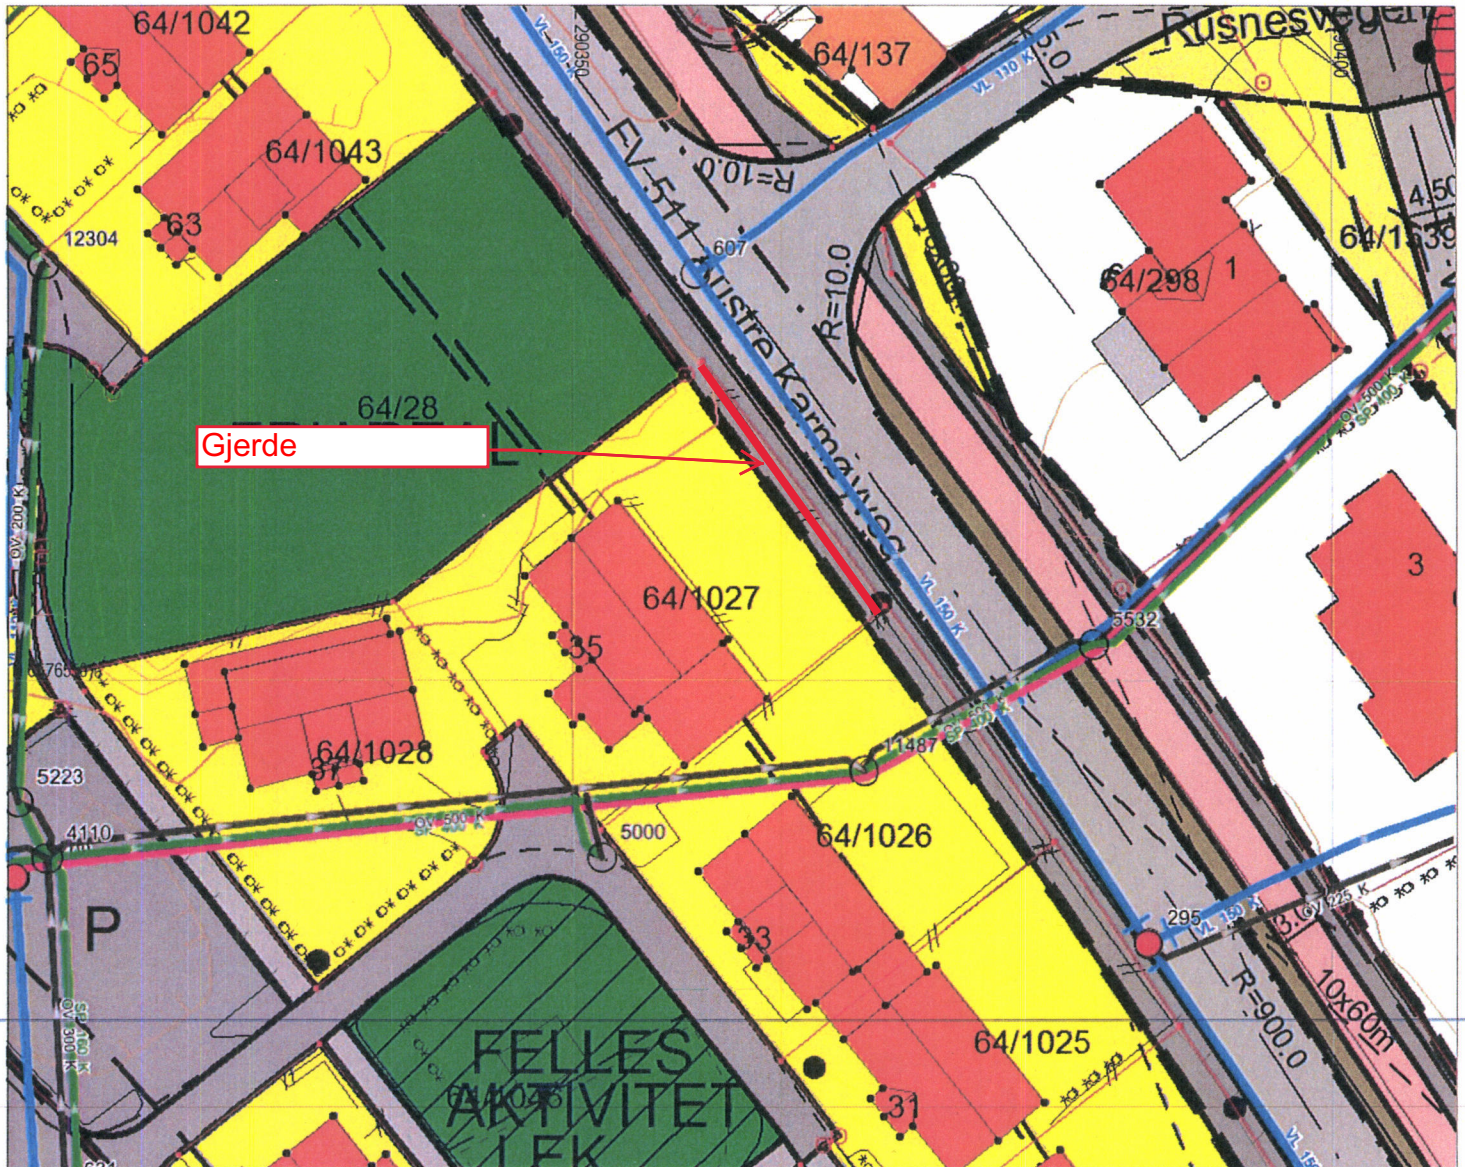

Tegnforklaring:

Vegkant	—
Høydekurve	—
Eiendomsgrense målt	—●
Eiendomsgrense usikker	- - -
Bygg -takflate	▣
Bygg -planlagt	▨
Høyspent, stolper	—●
Kommunale VA-ledninger	—●

Reguleringsformål:

Boliger	▣	SKRAVERTE OMRÅDER	
Offentlig bebyggelse	▣	Fare	▨
Forretning	▣	Felles	▨
Naustbebyggelse	▣	Spesialområde	▣
Sentrumsformål	▣	LINJER	—
Industri/lager	▣	Frisiktlinje	- - -
Friområde	▣	Byggegrense	- - -
Garasjeanl./bensinst.	▣	Planens begrensning	—
Trafikkområde	▣		