


Situasjonsplan		Prosjekt: 58/527	
		Ark St: A3	
Denne tegning er G&L HGSD AS sin eiendom. Bruken av denne tegning er avtalt med mottaker av tegning.		Bøkelunden	Tegnet av: Dagfinn Hagen
			Målestokk: 1:300

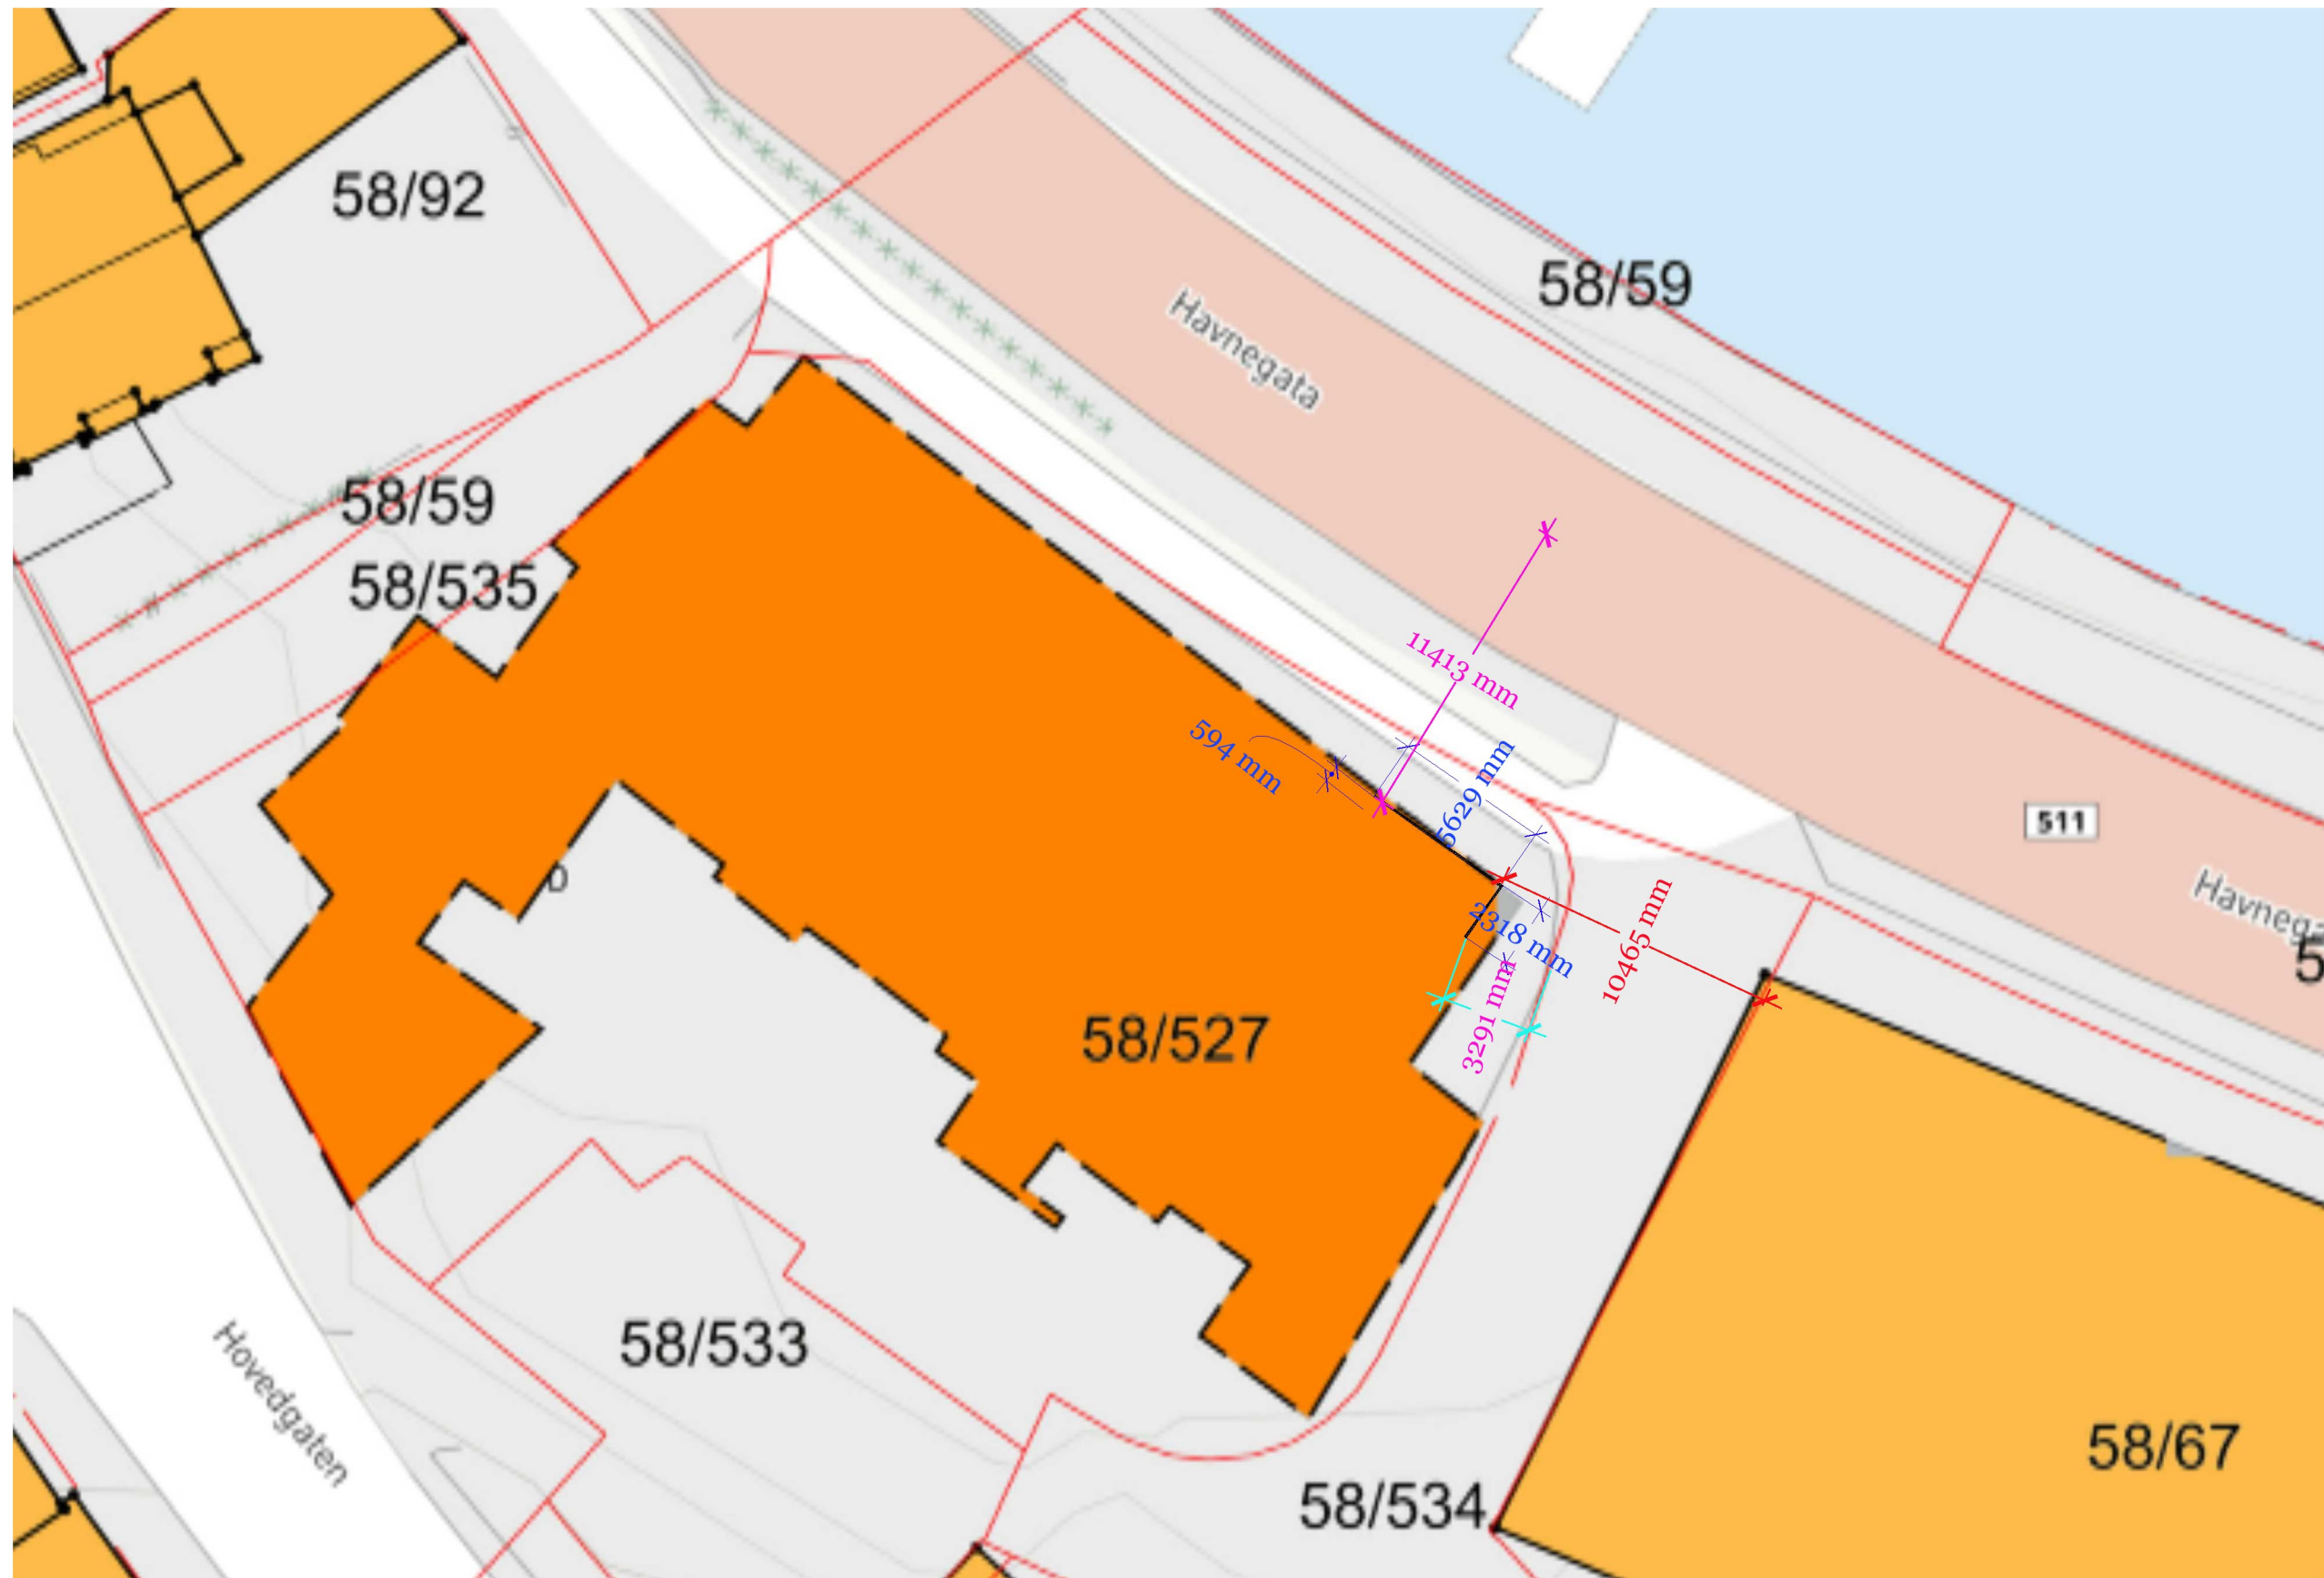

Situasjonsplan		Prosjekt: 58/527	
		Ark St: A3	
Denne tegning er G&L HGSD AS sin eiendom. Bruken av denne tegning er avtalt med mottaker av tegning.		Tegnet av: Dagfinn Hagen	
Bøkelunden		Målestokk: 1:250	