




FORELØBIG TEGNING	
29.01.21	
PROSJEKT	Ark St: A3
Tegnet av: Dagfinn Hagen	
Målestokk: 1:150	
	
GARVIK PROSJEKT AS	
BØKELUNDEN	

Fasade nord øst/nord vest		Prosjekt: 58/527
Denne tegning er G&L HGSD AS sin eiendom. Bruken av denne tegning er avtalt med mottaker av tegning.		Ark St: A3
Bøkelunden		Tegnet av: Dagfinn Hagen
		Målestokk: 1:150



VEST

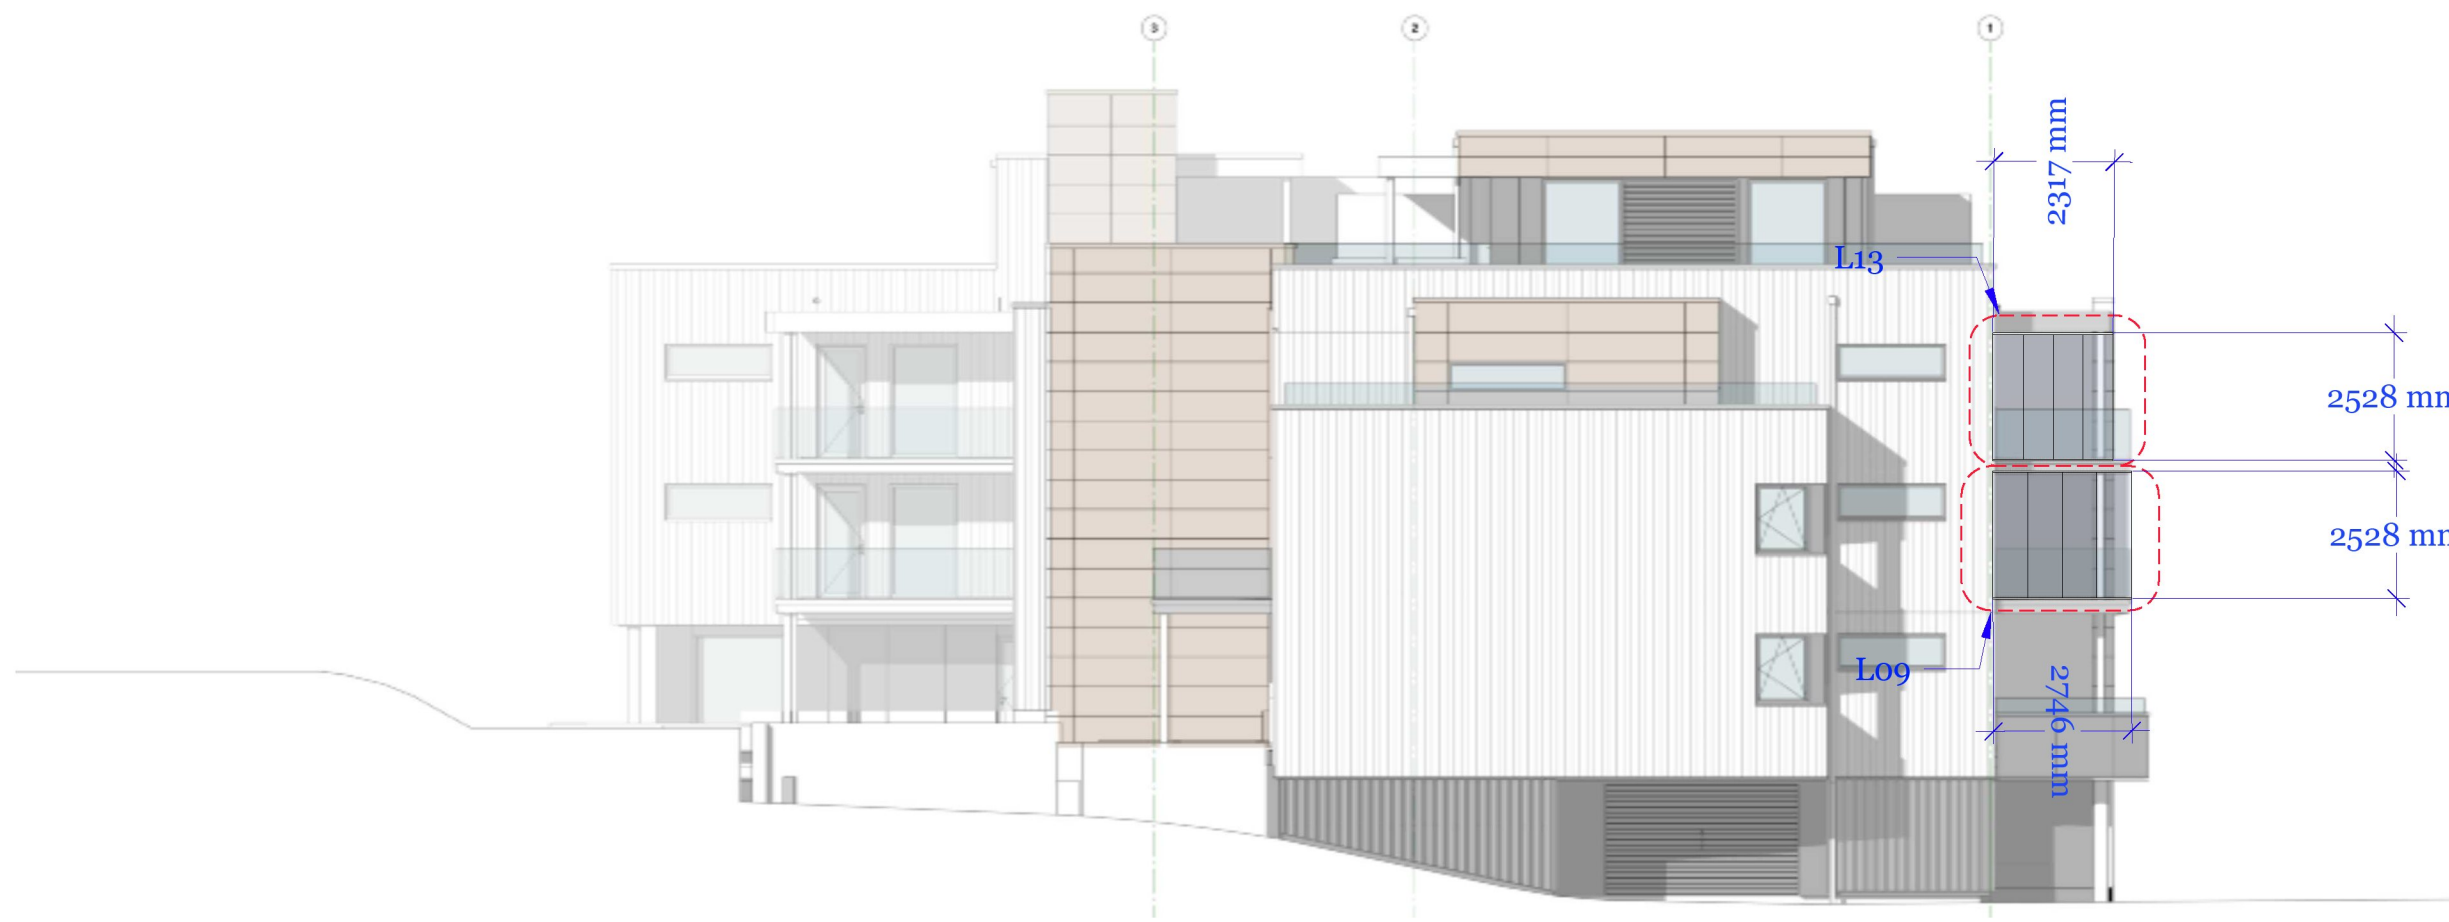

Fasade sør vest/sør-øst		Prosjekt: 58/527
Denne tegning er G&L HGSD AS sin eiendom. Bruken av denne tegning er avtalt med mottaker av tegning.		Ark St: A3
Bøkelunden		Tegnet av: Dagfinn Hagen
		Målestokk: 1:150