




Fasade mot nord-øst

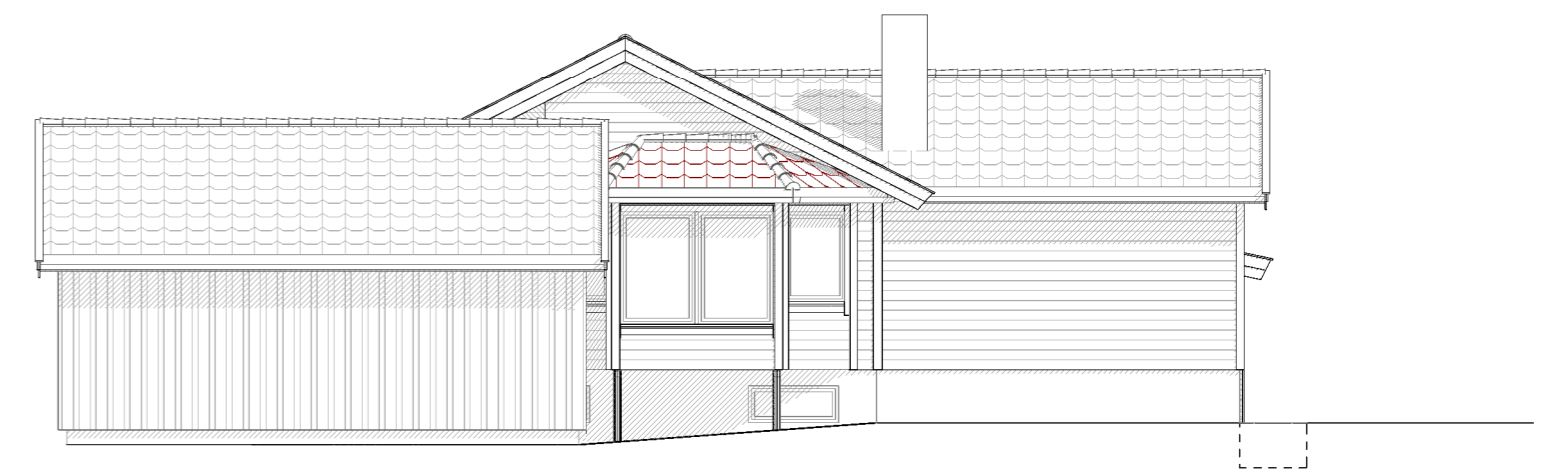

Fasade mot nord-vest

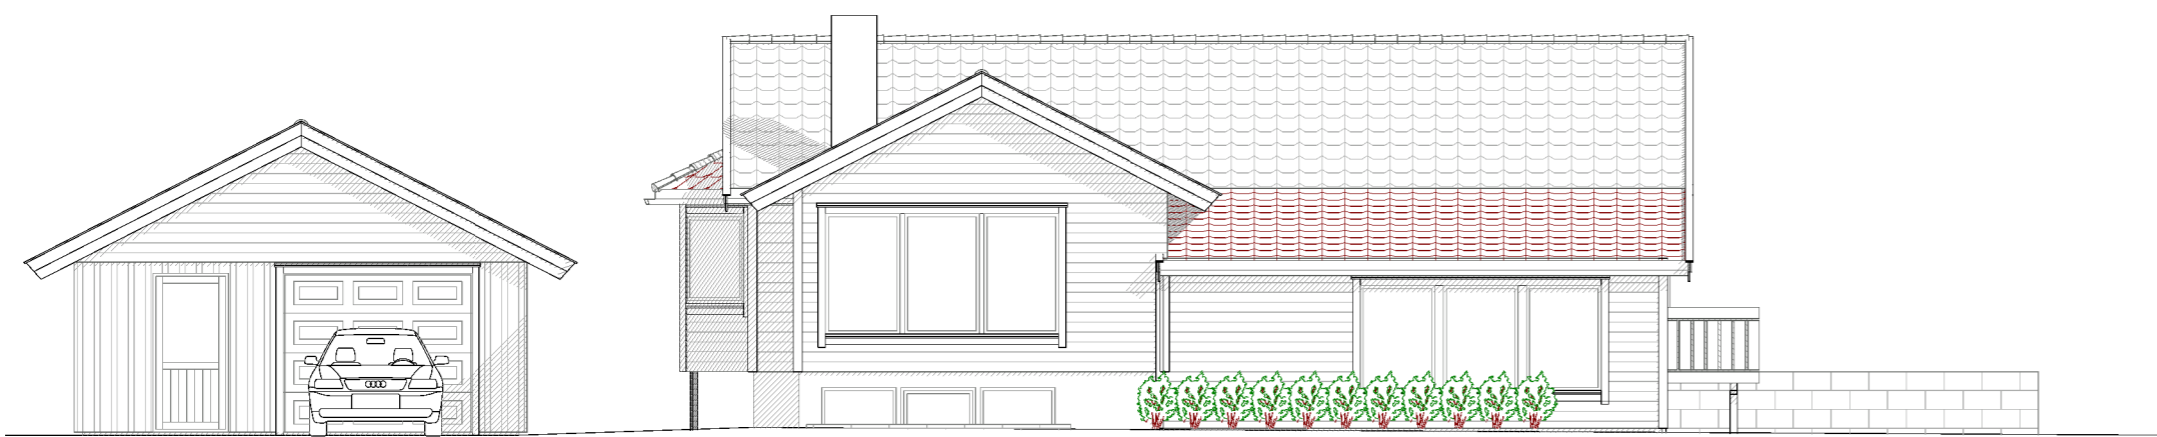

Fasade mot sør-vest

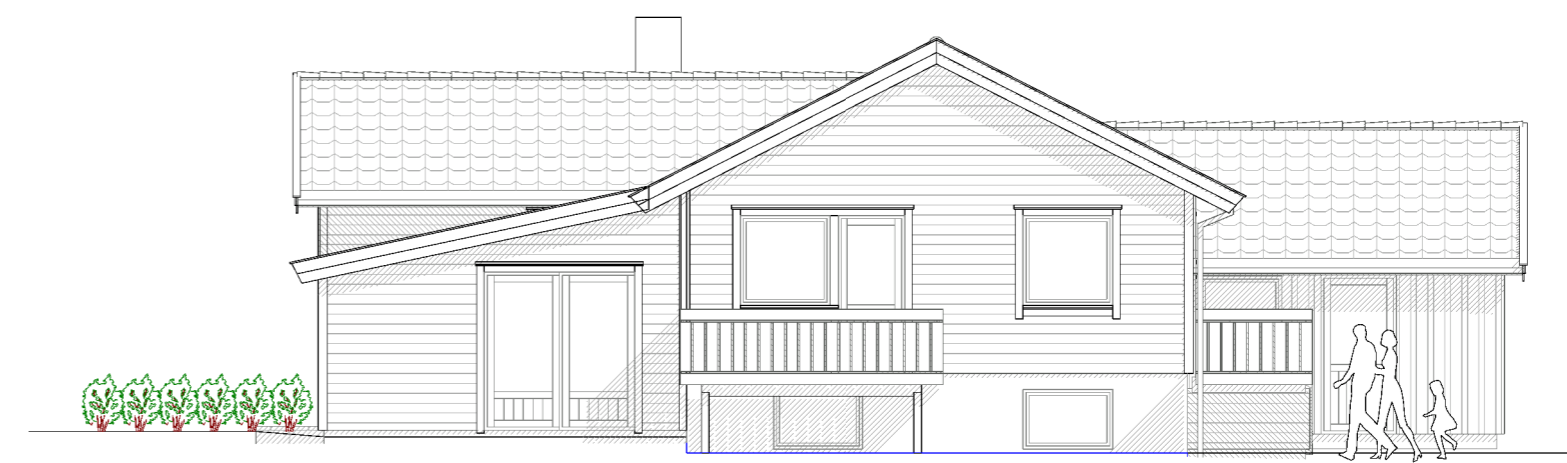

Fasade mot sør-øst



Perspektiv mot øst



DATA DESIGN SYSTEM A MEMETECHNICAL COMPANY		REV.	ANT.	REVIDERINGEN GJELDER	SIGN.	DATO
Innredning av kjeller				Morten Ferkingstad		G.NR. 15 B.NR. 1425
Fasader/perspektiv/bilder				KOMMUNE: Karmøy		
		TEGN.	JanS		PROSJ.NR. 108330	
		GODKJ.				
		MÅL	1 : 100		TEGN. NR. 505	
		DATO	22.06.2022			