

SITUASJONSKART

MED REGULERINGSPLAN

Reg.plannr.: 502

Adresse: DOVAFJELLSVEGEN 25

Gnr/Bnr: 148/541

Tiltakshaver: LENA LINDHEIM

Vedlegg D:

KARMØY KOMMUNE

SEKTOR AREAL OG BYGGESAK

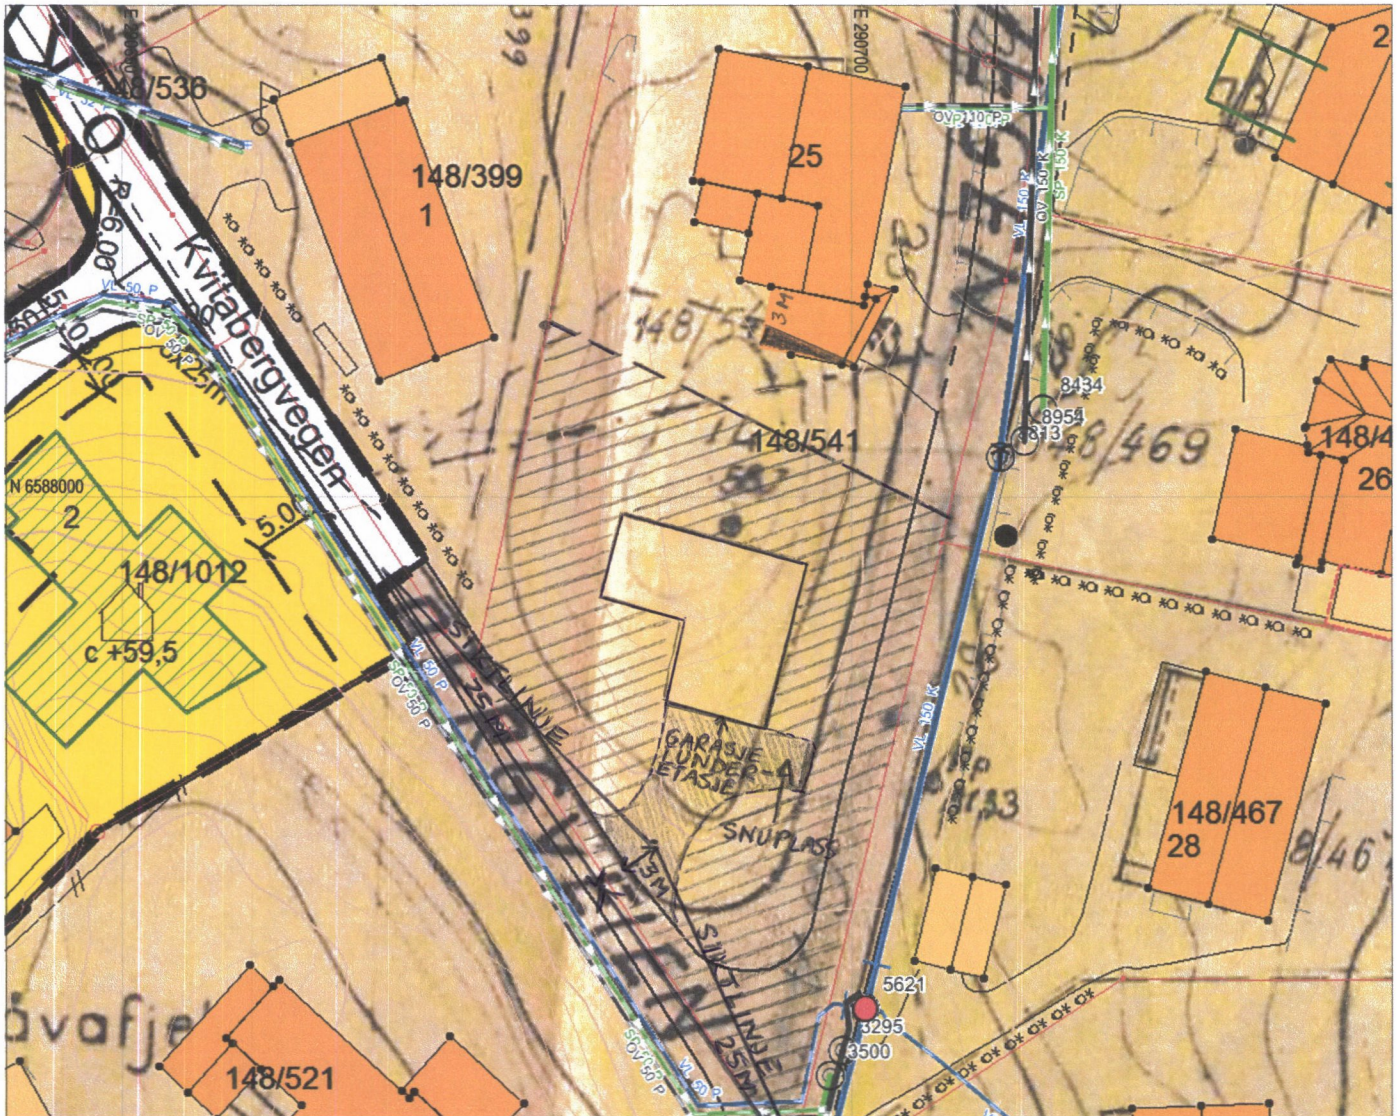


Målestokk: 1:500

Datum: Euref 89/UTM 32 Dato: 25.10.2022

Kartet kan inneholde feil, noen grenser er usikre.

Fargelagt kart må innsendes ved søknad eller melding.

**Tegnforklaring:**

Vegkant	
Høydekurve	
Eiendomsgrense målt	
Eiendomsgrense usikker	
Bygg -takflate	
Bygg -planlagt	
Høyspent, stolper	
Kommunale VA-ledninger	

Reguleringsformål:

Boliger		SKRAVERTE OMRÅDER	
Offentlig bebyggelse		Fare	
Forretning		Felles	
Naustbebyggelse		Spesialområde	
Sentrumsformål		LINJER	
Industri/lager		Frisiktlinje	
Friområde		Byggegrense	
Garasjeanl./bensinst.		Planens begrensning	
Trafikkområde			