


FASADE NORD

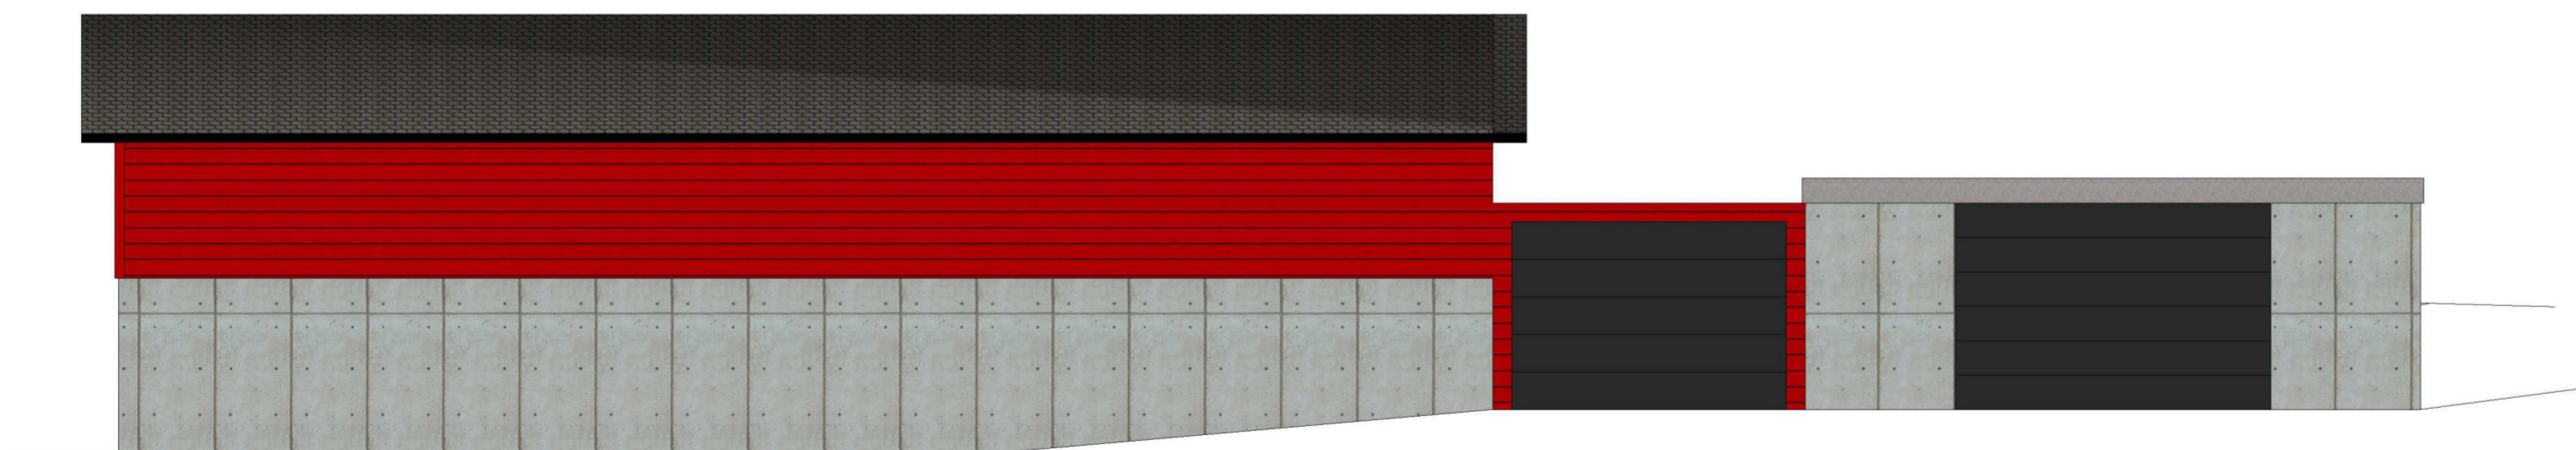

FASADE SØR

Søre Ferkingstadveg 110 - driftsbygning
16/11/2022
G./B.nr.: 22/16 - Karmøy kommune
Tiltakshaver: INGAR LANGÅKER

FASADER
Målestokk: A2 - 1:100