




FASADE VEST

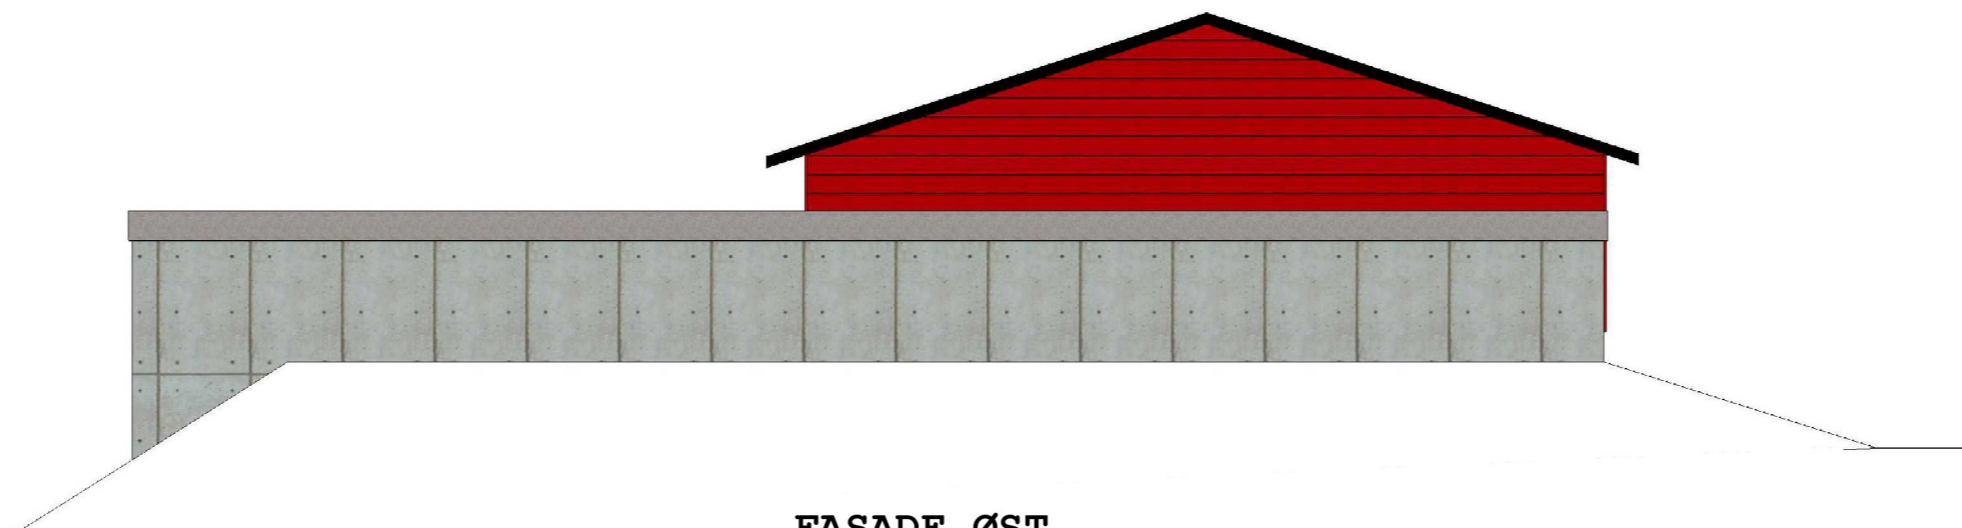

FASADE ØST

Søre Ferkingstadveg 110 - driftsbygning
16/11/2022
G./B.nr.: 22/16 - Karmøy kommune
Tiltakshaver: INGAR LANGÅKER
FASADER
Målestokk: A3 - 1:100