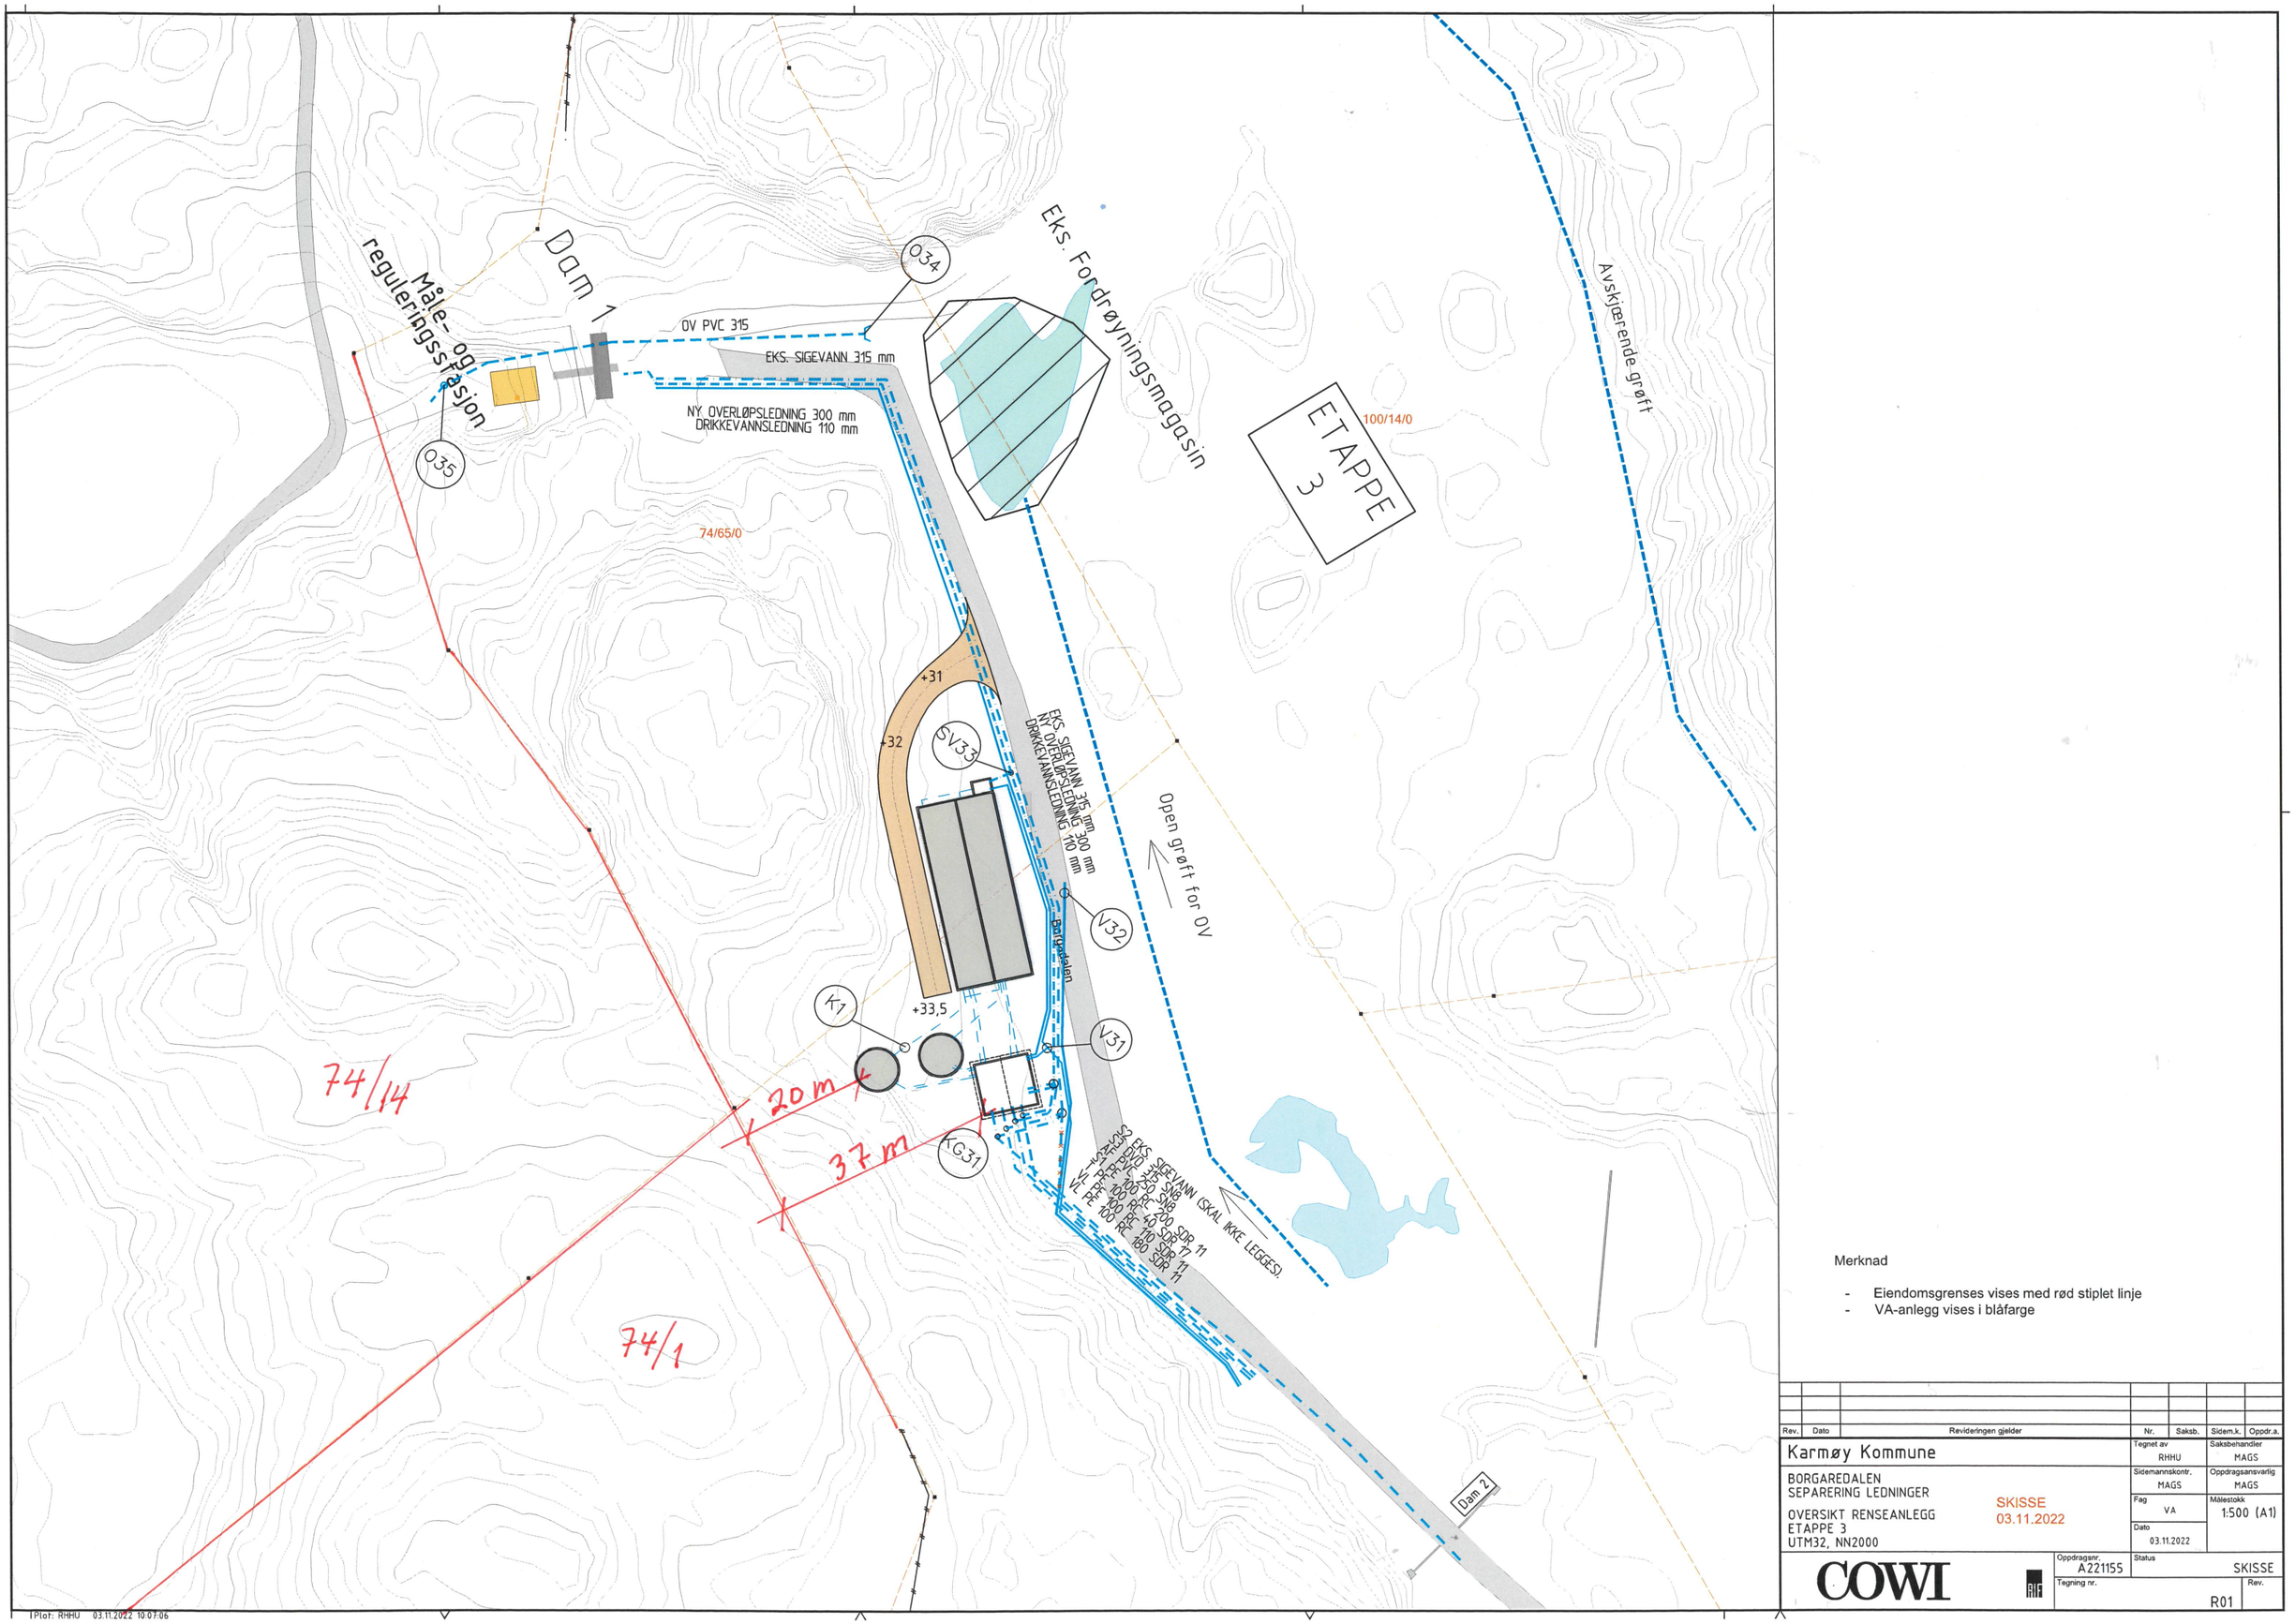

Merknad

- Eiendomsgrenses vises med rød stiplet linje
- VA-anlegg vises i blåfarge

Rev.	Dato	Revideringen gjelder	Nr.	Saksb.	Sidem.k.	Oppdr.a.

Karmøy Kommune

BORGAREDALEN
SEPARERING LEDNINGER

OVERSIKT RENSEANLEGG
ETAPPE 3
UTM32, NN2000

SKISSE
03.11.2022

Tegnet av	RHHU
Saksbehandler	MAGS
Sidemannskontr.	MAGS
Oppdragsansvarlig	MAGS
Fag	VA
Målestokk	1:500 (A1)
Dato	03.11.2022
Oppdragsnr.	A221155
Status	SKISSE
Tegning nr.	
Rev.	R01

COWI