

MERKNADER:

DATA PÅ LEDNINGER BASERER SEG PÅ EN BLANDING AV INNMÅLINGER, KOMMUNENS VA-KART OG TIDLIGERE PROSJEKT I BORGAREDALEN. NØYAKTIGHET PÅ Plasseringer må derfor anses som omtrentlige.

- 4 EKSISTERENDE SAMLEKUM FOR ALT SIGEVANN/OVERFLATEVANN
- 5 KUM MED STENGEVENTIL
- 6 OMRISS DEPONI ETAPPE (Grensesnitt)


- 4 GRENSESNIFF SEPARASJON ETAPPE 2 (Grunnt. 1)
- 5 GRENSESNIFF SEPARASJON ETAPPE 3 (Grunnt. 2)
- 6 GRENSESNIFF MILJØSTASJON (Grunnt. 2)

TEGNFORKLARING:

PROSJEKTERT

- VANNLEDNING
- S3 SIGEVANN/OV
- S2 EKS. SIGEVANNLEDNING
- AVLØP FELLELEDNING
- S1 SIGEVANNLEDNING
- DRENSLEDNING

- KUM
- SANDFANG/SLUK
- SEPTIK
- TREKKEKUM

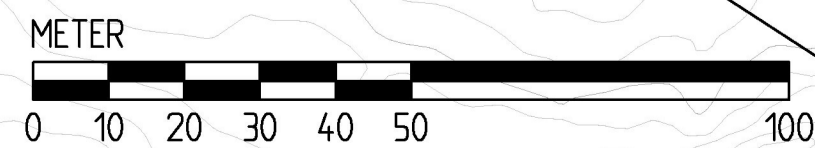

Rev.	Dato	Revideringen gjelder	Nr.	Saksb.	Sidem.k.	Oppdr.a.
Karmøy kommune			Tegnet av RHHU		Saksbehandler MAGS	
BORGAREDALEN SEPARERING LEDNINGER			Sidemannskont.		Oppdragsansvarlig	
OVERSIKTSKART VA-ANLEGG ETAPPE 1, 2 og 3			Fag VA		Målestokk 1:1000 (A1)	
			Dato 19.08.2022			
			Oppdragsnr. A221155		Status ANBUDSGRUNNLAG	
			Tegning nr.		Rev.	
			V-10-UH-731-03-2022			



E:\navn_01\22082022\A221155\3_2\BROS TEKNIKKOMPLEKTER\3.1_Tegninger\2\Prosjekt\2\ANleggsplan\Bros\12_08_2022_Xref_1_Kart.dwg I: Kart.dwg I: VA-Kart-justert-zftr-innmalinger.dwg I: Situasjonsplan.DWG I: Glt.dwg Avvassningskartskjemat - Skjema.dwg Gammelt kartbrev 1975.dwg I: Glt_etappe_3_vassseparering.dwg I: V1