



## Ledningskart


Eiendom: 15/1416  
Adresse: Falkenhaugvegen 51  
Utskriftsdato: 10.11.2022  
Målestokk: 1:5000

Karmøy kommune

Kartet viser kommunale ledningsstrøyer (vann og avløp) der dette finnes.  
Private stikkledninger tegnes der disse er registrert.  
Informasjon hentes fra kommunens digitale ledningskartverk.

UTM-32

D-3 B

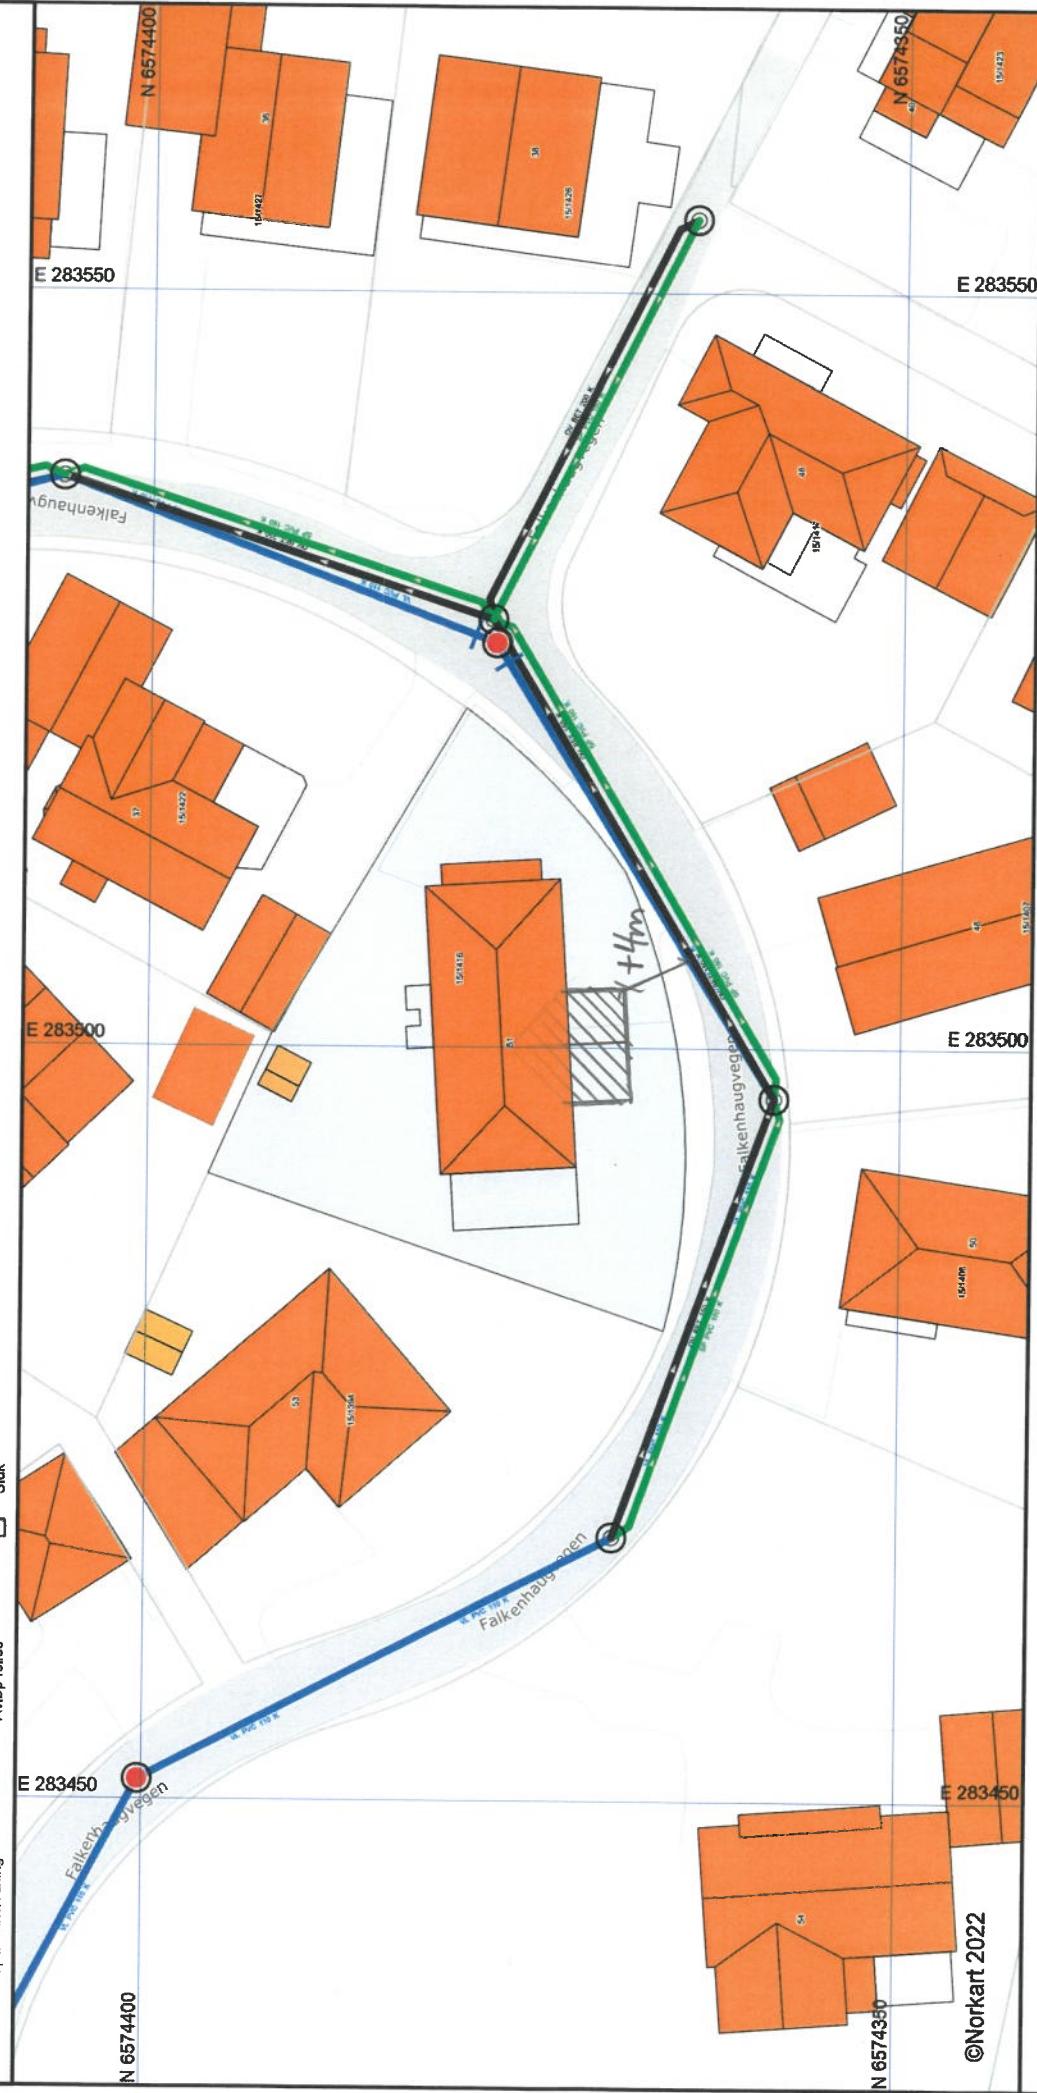

©Norkart 2022