
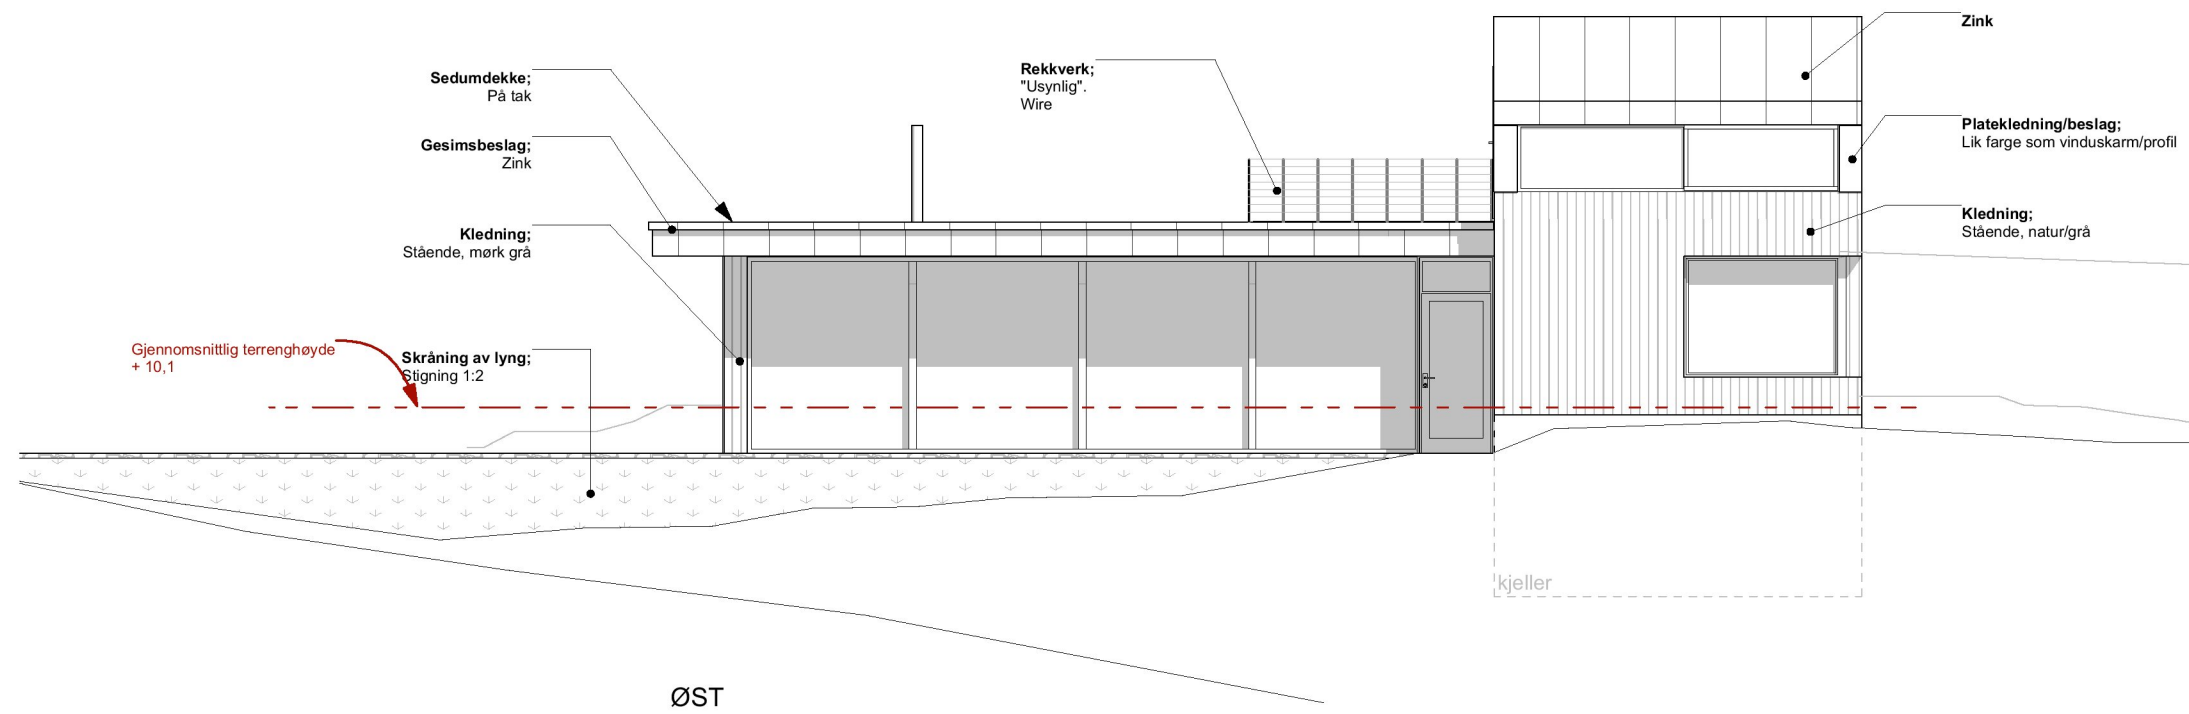


VEDLEGG E3

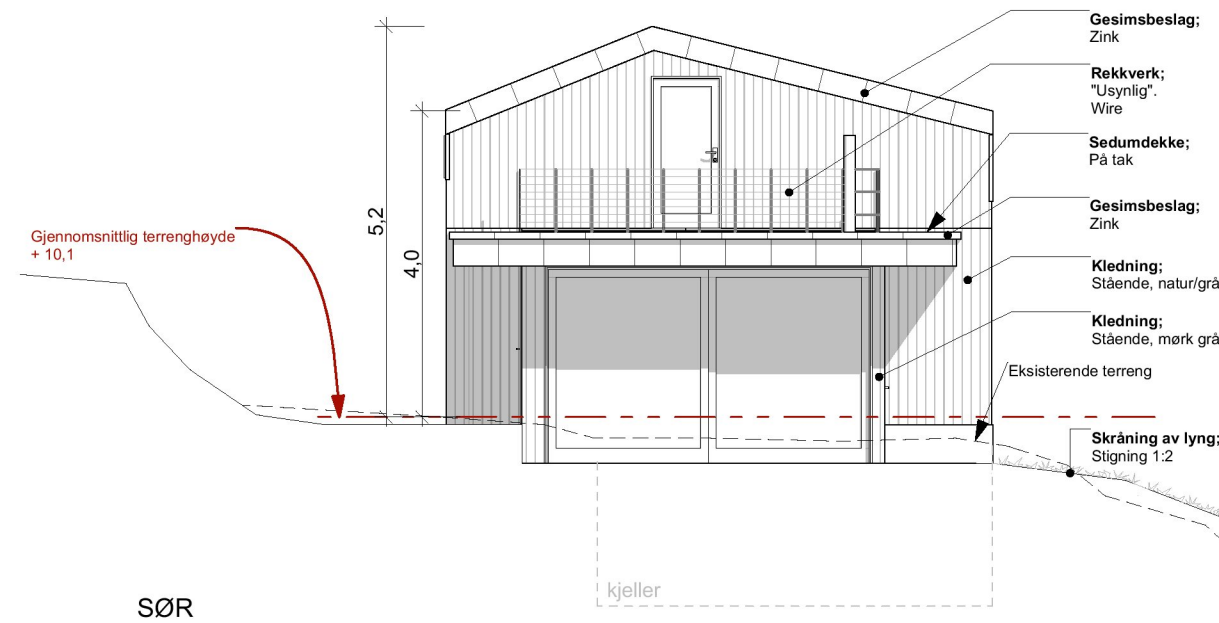

|                     |              |                  |             |                |
|---------------------|--------------|------------------|-------------|----------------|
| Gnr./Bnr.<br>112/27 | Mål<br>1:100 | Dato<br>17.11.22 | Sign.<br>EB | Kontroll<br>RB |
| Fase<br>Rammesøknad | Format<br>A3 | Tegn.nr.<br>E3   |             | Rev. ID        |