
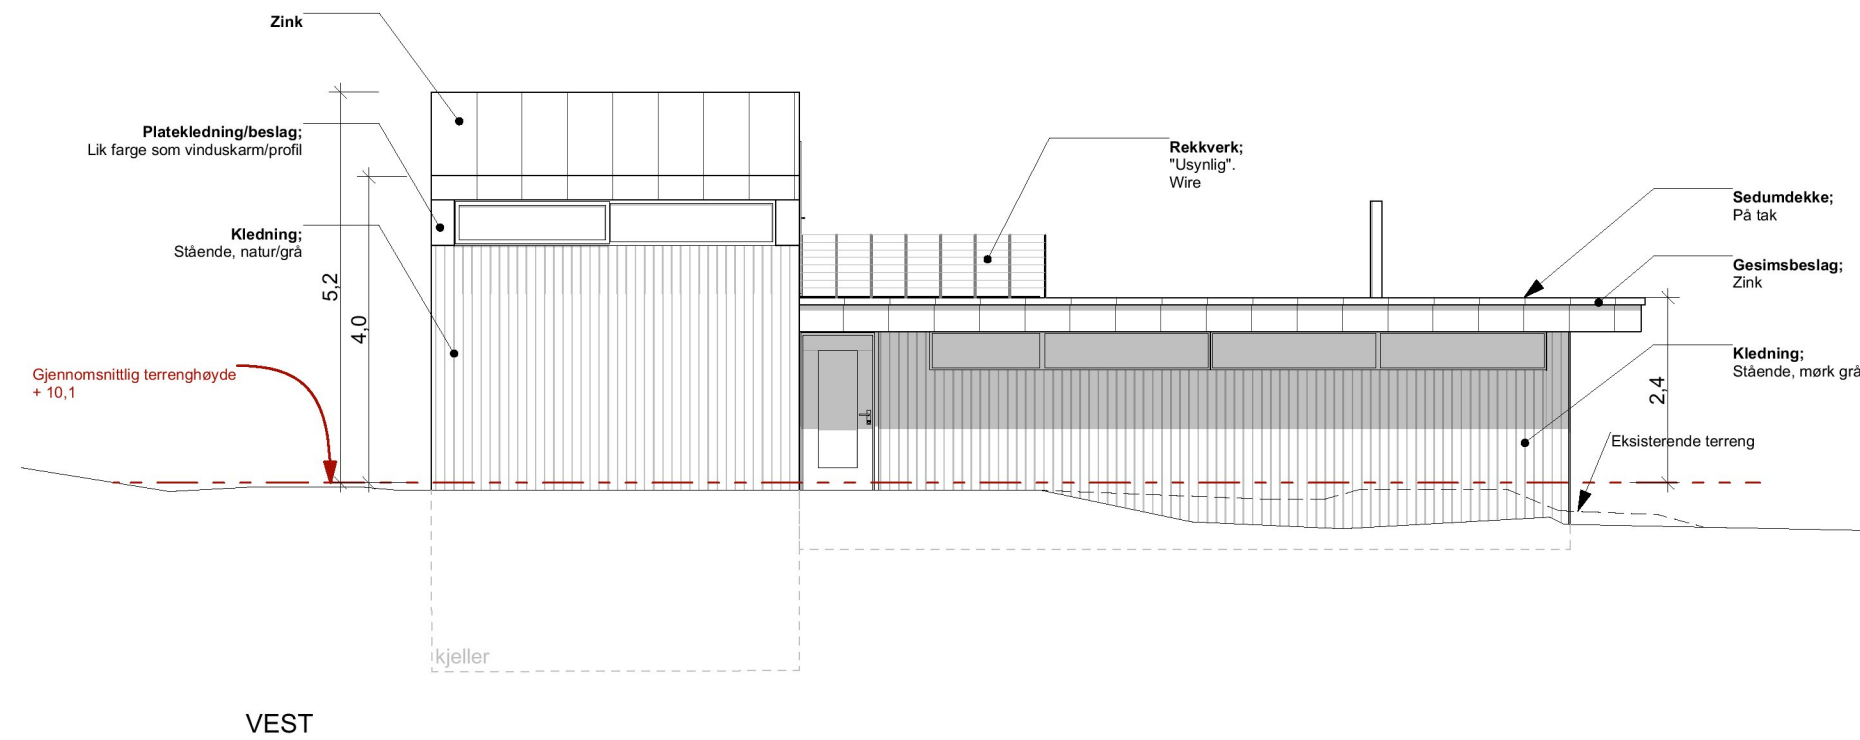


# VEDLEGG E2

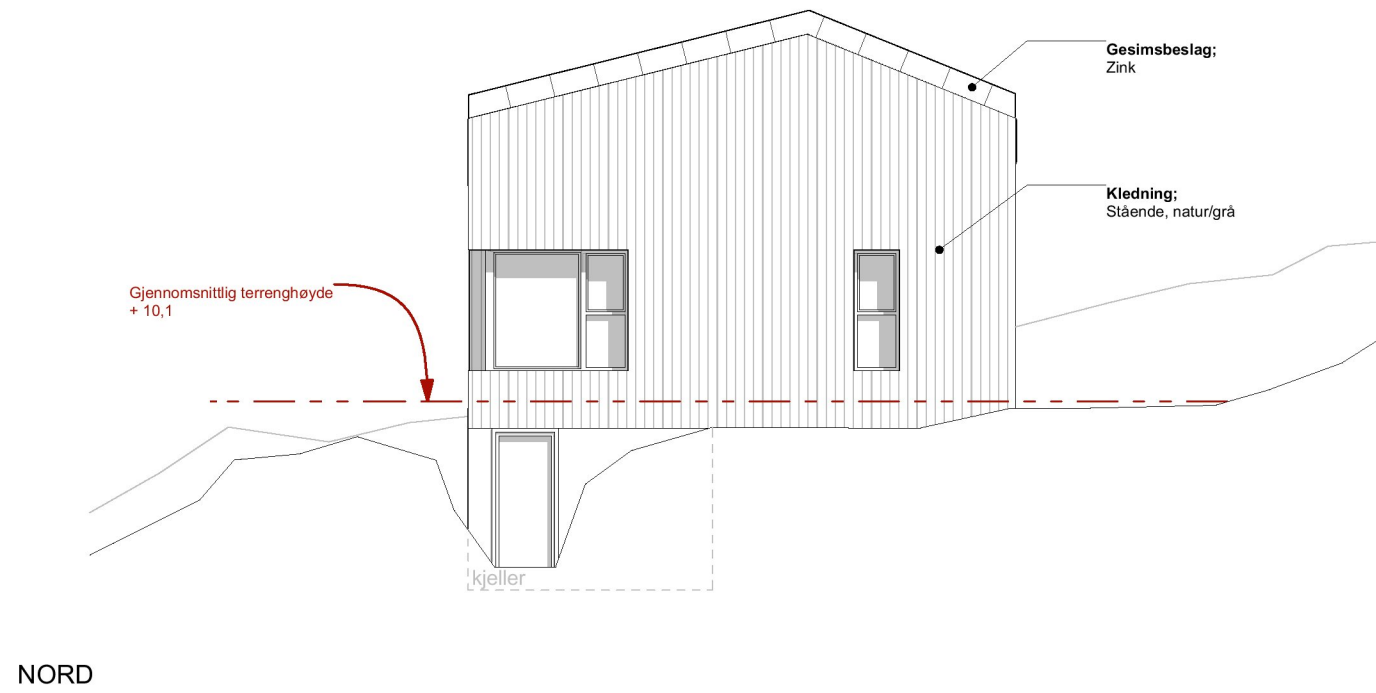

Gnr./Bnr. <b>112/27</b>	Mål <b>1:100</b>	Dato <b>17.11.22</b>	Sign. <b>EB</b>	Kontroll <b>RB</b>
Fase <b>Rammesøknad</b>	Format <b>A3</b>	Tegn.nr. <b>E2</b>		Rev. ID