

**TYSVÆR KOMMUNE**

Teknisk drift
 Telefon : 52 75 70 00
 Pb. 94 - 5575 AKSDAL

NYTT BYGG*	
REHABILITERING	
ANNA	

*Skjemaet skal følge byggesøknad

RØYRLEGGJARMELDING

Tiltakshavar/eigar: <i>Frode Lervik</i>	
Noverande adresse: <i>Sunøje 13, 5563 Førresfjorden</i>	
Ansvarleg røyrleggjar: <i>Rørleggerane f/s Roy T. Hauken</i>	
Noverande v.forsyning/ kloakkforh. ved rehabilitering: <i>Brønn / utedag</i>	
Tiltaksadresse: <i>Sundføvågen 11</i>	Gnr: <i>112</i> Bnr: <i>27</i>
Beskriv tiltaket: <i>Borehull vann/Mini rensesanlegg f/spillvann Type Biovac FD5N GRP nyetterpøling</i>	
Bruksareal:	Type bygg:

Melding/søknad gjeld:	<input type="checkbox"/> Tilknytning offentlig vassforsyning	<input type="checkbox"/> Tilknytning offentlig avløp	<input type="checkbox"/> Tilknytning offentlig overvatnsystem
-----------------------	--	--	---

VATN: (skal kun fyllast ut ved tilkopling til kommunalt vatn).			
Stikkledning:	Dim:	Typ:	Red.ventil** <input type="radio"/> Ja <input checked="" type="radio"/> Nei
Priv.fell. ledn.	Dim:	Typ:	Tilbakeslagsventil <input type="radio"/> Ja <input checked="" type="radio"/> Nei
Hovedledn.	Dim:	Typ:	Trykkforsterkning <input type="radio"/> Ja <input checked="" type="radio"/> Nei
Vassmålar*	<input type="radio"/> Ja <input checked="" type="radio"/> Nei	Anna utstyr <input type="radio"/> Ja <input checked="" type="radio"/> Nei	
Sprinkler	<input type="radio"/> Ja <input checked="" type="radio"/> Nei	Spesifiser:	

*Ved vassmålar skal den nyttast eige skjema

**Ved trykk over 5 bar anbefales trykkreduksjonsventil.

KLOAKK: (skal kun fyllast ut ved tilkopling til kommunalt avløp*).			
Stikkledning:	Dim:	Typ:	Dersom ein skal nytta eksisterande privat avløp ved tilkopling til kommunalt vatn, spesifiser reinsem metode:
Priv. fellesledn.	Dim:	Typ:	
Hovedledn.	Dim:	Typ:	
Anna utstyr (feks olje- /fettutskiljar):	<input type="radio"/> Ja <input checked="" type="radio"/> Nei	Spesifiser:	

*Ved nytt privat avløp skal ein nytta søknadsskjemaet "Søknad om utslepp frå privat avløp".

OVERVATN*:				
Stikkledning:	Dim:	Typ:	Anna:	
Fellesledn.	Dim:	Typ:		
Hovedledn.	Dim:	Typ:		
Grøft/bekk	<input type="radio"/> Ja <input checked="" type="radio"/> Nei			
Terrang	<input checked="" type="radio"/> Ja <input type="radio"/> Nei			

*Søklar skal kunne dokumentera at overvatn ikkje går til avløpsledning.

UNDERSKRIFT ANSVARLEG RØYRLEGGJAR:

Underteikna erklærer at arbeida vil bli utført på ein fagleg forsvarleg måte i samsvar med gjeldane lovar og forskrifter, godkjent røyrløggjarmelding, autorisasjonsvilkår og tekniske bestemmelsar for røyrløggjarfaget.

Hgsd

Sted

15.11.22

Dato

RØRLEGGJERANE AS
Postboks 327 - 5501 Haugesund
Tlf: 97849073 - 91909753
Org.nr. NO 2222027084

Underskrift og stempel, ansvarhavande

Før utvendige arbeider utføres **SKAL** kommunen ha melding, slik at kontroll kan utføres før overgraving. Send mail til VA@tysver.kommune.no eller ring 52 75 70 00 minst ein dag før tilkobling. Graving ved, eller tilkobling på kommunal vass- og avløpsleidningar skal berre skje i arbeidstida, dvs. mandag - fredag mellom kl.0800 og kl. 1500. Stikkleidning og stoppekran skal teiknast inn på kart i målestokk 1: 1000 og kryssmålast slik at dei lett kan gjennfinnast.

UNDERSKRIFT TILTAKSHAVAR/EIGAR:

Underteikna erklærer at tilkopling til kommunalt nett ikkje vil skje før godkjent røyrløggjarmelding føreligg, tilkoblingsavgift er betalt og det er innhenta nødvendige graveøyver. Eg er kjent med dei generelle vilkåra.

Førrestaden 16/11-22

Sted

Dato

Frode Lemvik

Underskrift eigar

Generelle vilkår

1. Kommunen fråskriv seg eitkvart ansvar for skader som måtte oppstå som følgje av grøftarbeida.
2. Telenor, Haugaland Kraft, Kabel-TV, Gassnor og evt. andre kabeleigarar skal kontaktas for påvising av kablar/leidningar.
3. Ved graving i eller inntil 3 m. ved sida av off. veg må det innhentast løyve frå vegmyndigheit.
For riks- og fylkesvegar: Vegsjefen i Rogaland
Kommunale vegar: Teknisk sjef.
For private vegar: Grunneigarar og andre rettighetshavarar.
4. Skader påført kommunal, privat leidning eller grøft må erstattast fullt ut. Kommunen tek atterhald om riktigheita av inn teikninga av vass- og avløpsleidningar påført kart. *Kommunen sitt leidningskartverk er berre meint orienterende, og vil alltid innehalda unøyaktigheit.* Kommunen og tilstøytande naboar skal kontaktast for påvising av vass- og avløpsleidningar eller drenggrøfter.
5. Eigaren må sjølv innhenta løyve til å etablere og ha liggjande leidningsgrøft, herunder vedlikhalds- og tilsyn rett, over annan munnsgoddom. Der kor tilkopling skjer via privat fellesleidning må eigaren sjølv innhenta løyve for påkopling frå rettighetshavarane.
6. Der kor eksisterande vass- eller avløpsleidning eller grøft må flyttast av omsyn til ny busetnad, skjer endringsarbeida for utbyggjaren si rekning.
7. Kommunen overtek med si kontroll av anlegget ikkje noko ansvar overfor eigar, røyrløggjarmeister eller tredjemann. For avbrot i vassforsyninga eller mangelfullt vasstrykk og eventuelle ulemper p.g.a. dette, gis inga erstatning. Eigaren må sjølv anleggja og kosta trykkforsterkningspumpe eller trykkreduksjonsventil der kor dette er naudsynt. Kommunen er utan ansvar:
 - Dersom private leidningar blir forureina eller blir tetta til av rust, slam eller andre stoff, med mindre dette bevisleg skuldast forsømmelige forhold frå kommunen si side.
 - For frostskaider på stikkleidningar som følgje av driftsstans på offentleg leidning.
 - For skadar og ulemper i ein eigedom ved oversymjing som følgje av ekstraordinære regnskyll eller høgvatn i fjord, elv eller bekk, uansett om vatnet trenger inn gjennom avløpsleidningar, vegger eller på andre måtar.
8. Dersom lågaste sluk (golv) ligg lågare enn kote 1,5 skal det monteras tilbakeslagsventil på avløpsleidning.
9. Røyrløggjar skal kunne dokumentera at overvatn ikkje går inn på avløpet.
10. Der anna ikkje er bestemt gjeld alminnelige reglar fastsett i lov og forskrift.
11. Eigaren forpliktar seg til å overhalde det til ein kvar tid gjeldande sanitærreglement, samt forskrifter og andre føresegner som er eller blir gitt i medhald av reglementet.

For dispensasjon frå dei til ein kvar tid gjeldande reglementer og føresegner må eiga sende søknad til Teknisk etat gjennom autorisert røyrløggjar.

Søknad om utslepp av sanitært avløpsvatn frå hus og hytter

Søknaden skal nyttas for etablering av nye utslepp og vesentlig auke av eksisterande utslepp av sanitært avløpsvatn jf. forskrift om avgrensing av forureining av 01.06.2004 (forureiningsforskrifta) kapittel 12. Søknadsskjemaet gjelder for utslepp frå bustadhus, hytter, turistverksemd og liknande verksemd med utslepp mindre enn 50 pe. Skjemaet gjelder ikkje for påkopling til offentlig avløpsnett.

1. Ansvarleg (søklar)*:

Namn: <i>Frade Lervik</i>	Telefon (dagtid): <i>970 95 311</i>
Adresse: <i>Smøje 13</i>	Postnr. poststad: <i>5563, Førrestjorden</i>
E-post: <i>frade.lervik@haugnett.no</i>	<input checked="" type="checkbox"/> Enkeltperson <input type="checkbox"/> Selskap/lag /sameige. Organisasjonsnr:

* Dersom ansvarleg søklar ikkje er den same som ansvarleg eigar (ansvarleg eigar tilsvarende tiltakshavar i plan- og byggesaker) skal dette merkast.

1. Ansvarleg rørleggjar:

Namn: <i>Rørleggerane AS</i>	Telefon (dagtid): <i>9056 8506</i>
------------------------------	------------------------------------

Søknad om ansvarsrett frå rørleggjarfirma må leggest ved saman med ev søknad om lokal godkjenning av føretaket

2. Eigedom /byggestad:

Gnr: <i>112</i>	Bnr: <i>27</i>	Adresse: <i>Sund Rør vøgen 11, 5570 Åksdal</i>
Planstatus:	Samsvar med endelige planar etter plan og bygningsloven: <input checked="" type="checkbox"/> ja <input type="checkbox"/> nei	
	Dersom nei, føreligger samtykke frå kommunens planmyndigheit: <input type="checkbox"/> ja, dato:	

3. Søknaden gjeld:

<input checked="" type="checkbox"/> Nytt utslipp <input type="checkbox"/> Vesentlig auke av utslipp <input type="checkbox"/> Rehabilitering av eksisterande utslipp	<input type="checkbox"/> Heilårsbustad <input checked="" type="checkbox"/> Fritidsbustad <input type="checkbox"/> Annan bygning Spesifiser:	Installeras /er det vassklosett? <input checked="" type="checkbox"/> ja <input type="checkbox"/> nei
Utsleppets størrelse i tall på personekvivalentar: pe <i>5</i>		

4. Utsleppsstad - avløpsområde i avløpsplanen i Tysvær kommune

<input type="checkbox"/> Avløpsområde C - God sjøresipient <input checked="" type="checkbox"/> Avløpsområde B, E og H - Sårbar sjøresipient <input type="checkbox"/> Avløpsområde A, D, F og G - Ferskvatn resipient
Type: <input type="checkbox"/> Vatn <input type="checkbox"/> Bekk/Elv <input type="checkbox"/> Elvemunning <input checked="" type="checkbox"/> Sjø <input type="checkbox"/> Stagedna lausmassar
Namn på lokalitet: <i>Sund Rør vøgen</i>
Utsleppsdjupna under lågaste vasstand: minst 5 m <input checked="" type="checkbox"/> ja <input type="checkbox"/> nei, spesifisert

5. Reinsegrad:

Type reinseanlegg: <input type="checkbox"/> Slamavskiljar <input type="checkbox"/> Infiltrasjonsanlegg <input type="checkbox"/> Filterbed/Konstruert våtmark <input type="checkbox"/> Biologisk minireinseanlegg <input type="checkbox"/> Kjemisk minireinseanlegg <input checked="" type="checkbox"/> Kjemisk/biologisk minireinseanlegg <input type="checkbox"/> Tett tank for svartvatn og gråvannsfiler <input type="checkbox"/> Biologisk toalett og gråvannsfiler <input type="checkbox"/> Reinseanlegg for gråvatn <input type="checkbox"/> Tett tank for svartvatn <input type="checkbox"/> Biologisk toalett <input type="checkbox"/> Annen løysning, spesifiser:	Tillegg for minireinseanlegg: CE-merke (EN12566-3): <input checked="" type="checkbox"/> ja <input type="checkbox"/> nei <i>Biovac FDSN GRP</i> <i>1 m³ Slamavskiller med etterpolering</i>
Anlegget er dimensjonerte for, tall på personekvivalentar: pe <i>5</i>	
<input type="checkbox"/> <i>Det søkes unntak frå reinsekrav i avløpsplanen</i> spesifiser i vedlegg G (sjå punkt 7)	

6. Underskrift og erklæring:

Eg forplikte meg til å følgje føresegnene i forureiningsforskrifta og enkeltvedtak etter forureiningsforskrifta. Som ansvarlig eigar er eg ansvarlig for forskriftsmessig drift og vedlikehald.		
Dato:	Underskrift ansvarleg eigar:	Gjentas med blokkbokstavar:

7. Vedlegg til søknaden:

A. Søknad om ansvarsrett frå røyrleggjarfirma	<input checked="" type="checkbox"/> ja
B. Situasjonkart som visar plassering av avløpsanlegg, utslippsstad, eigedomsgrenser og veg tilkomst i målestokk 1:1000 og 1:5000	<input checked="" type="checkbox"/> ja
C. Dokumentasjon av reinsegrad og beskriving av anlegg	<input type="checkbox"/> ja
D. Gjenpart av nabovarsel	<input type="checkbox"/> ja
E. Eventuelle mottatte klager/protester	<input type="checkbox"/> ja <input type="checkbox"/> ikkje relevant
F. Liste over andre eigedommar som er koplå til avløpsanlegget med gnr., bnr. og adresse	<input type="checkbox"/> ja <input type="checkbox"/> ikkje relevant
G. Grunngeving for ønskje om unntak frå reinsekrav i avløpsplanen og relevant dokumentasjon	<input type="checkbox"/> ja <input checked="" type="checkbox"/> ikkje relevant
H. Oversikt over interesser som blir berørt (drikkevassforsyning, næringsverksemd, rekreasjon etc). Beskriving av tiltak for å motvirke interessekonfliktar og tiltak for å ivareta helse og miljø	<input type="checkbox"/> ja

Frode Lervik, Sundrørvegen 11.

Gnr. 112 Bnr 27




Utskrift fra Norkart AS kartklient

Dato: 20.10.2022

Målestokk: 1:500

Koordinatsystem: UTM 32N

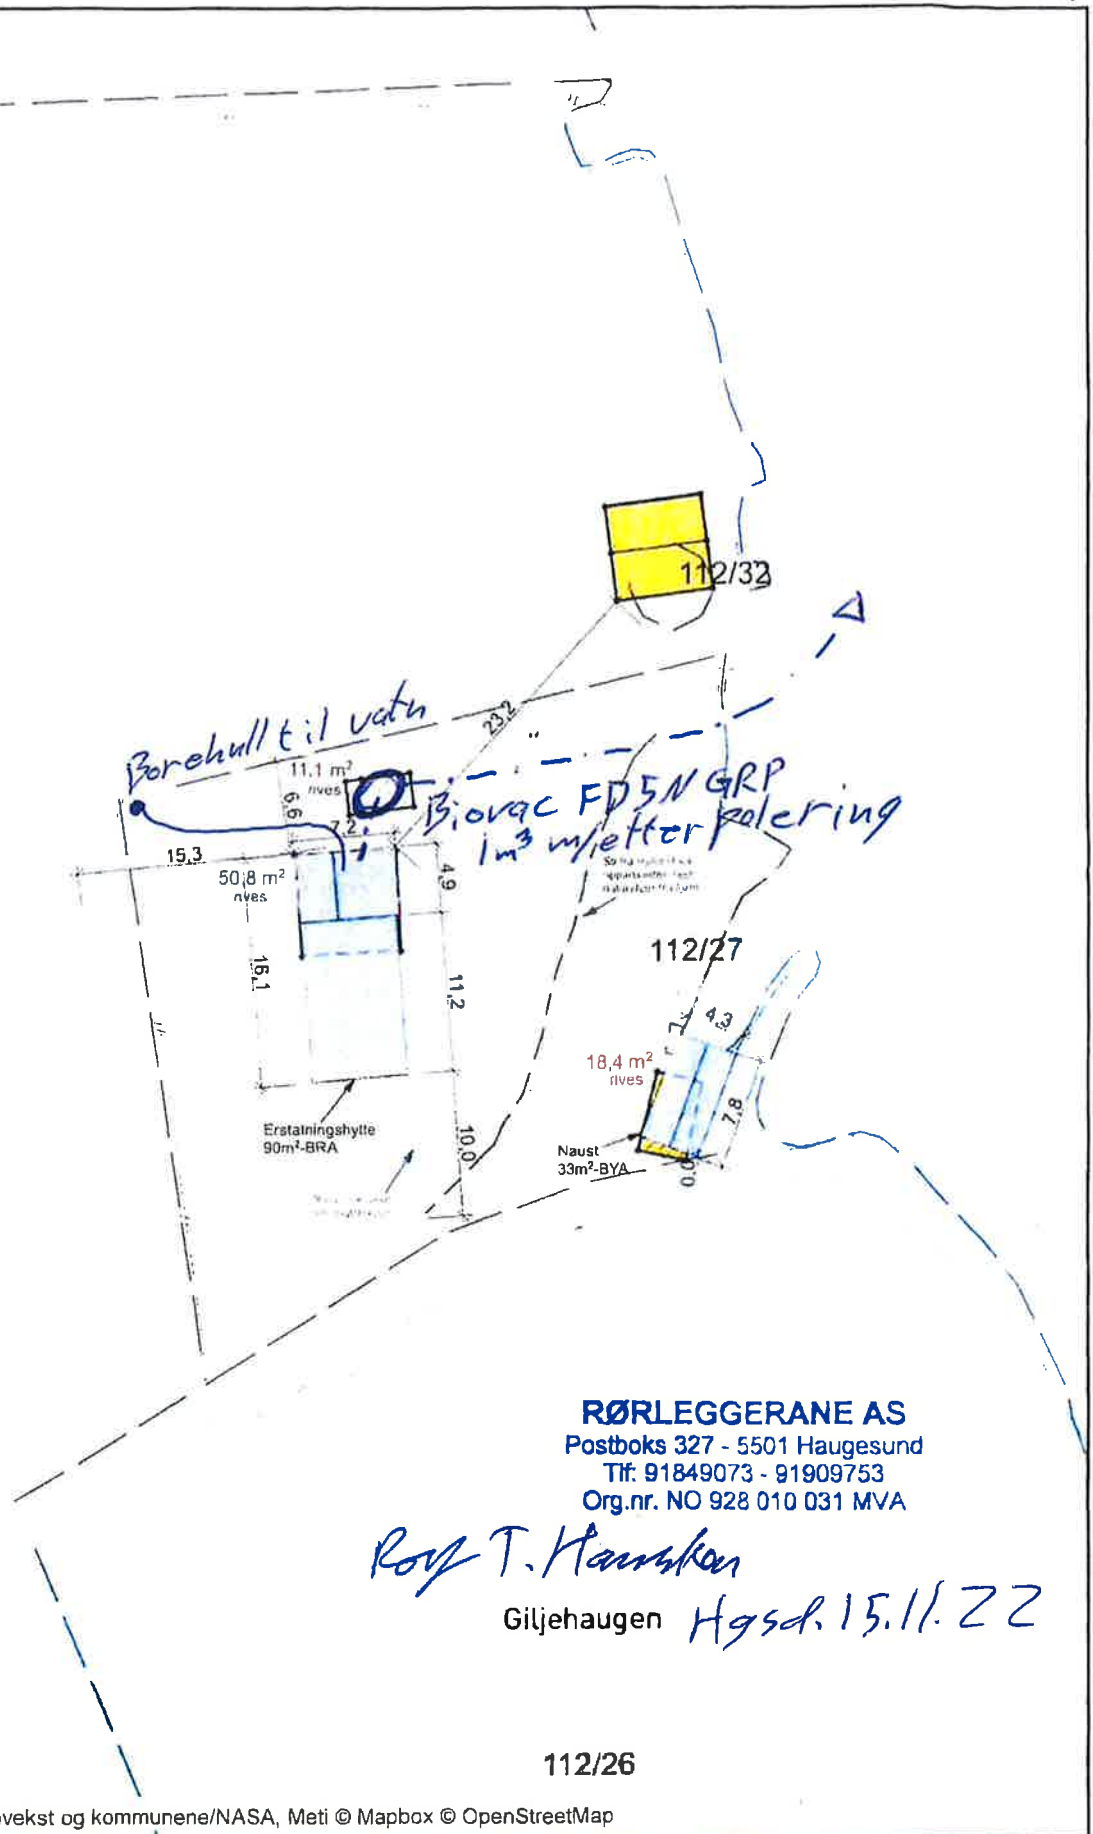

RØRLEGERANE AS
Postboks 327 - 5501 Haugesund
Tlf: 91849073 - 91909753
Org.nr. NO 928 010 031 MVA

Roy T. Hansson
Giljehaugen Hgsd. 15.11.22

Kommunens saksnr.

Prosjektnr.



Samsvarserklæring

Pbl § 24-1, SAK10 kapittel 12

Erklæringen gjelder							
Eiendom/ byggested	Gnr.	Bnr.	Festenr.	Seksjonsnr.	Bygningsnr.	Bolignr.	Kommune
	112	27					Tysvær
	Adresse				Postnr.	Poststed	
	Sundførvågen 11				5570	Aksdal	

Foretak	
Foretakets navn	Organisasjonsnr.
rørleggerane a/s	928 010 031

Ansvarsrett gitt dato		Arbeidet innen ansvarsområdet er avsluttet	<input type="checkbox"/> Ja	<input type="checkbox"/> Nei
-----------------------	--	--	-----------------------------	------------------------------

Ansvarsområde	
Hentet fra søknad om ansvarsrett	Funksjon (PRO, UTF)
	PRO
	Beskrivelse av ansvarsområde
	Rørleggerarbeid innv. og utv.

Ansvarlig for prosjektering:	
Det er ikke avdekket gjenstående arbeider innenfor ansvarsområdet som er til hinder for å gi:	
<input type="checkbox"/> Rammetillatelse	<input checked="" type="checkbox"/> Igangsettningstillatelse/ ett-trinns tillatelse
<input type="checkbox"/> Midlertidig brukstillatelse	<input type="checkbox"/> Ferdigattest

Ansvarlig for utførelse:	
<input type="checkbox"/> Midlertidig brukstillatelse – Gjenstående arbeider for denne delen av tiltaket frem mot ferdigattest	
Angi gjenstående arbeider av mindre vesentlig betydning, innenfor den delen av tiltaket det søkes midlertidig brukstillatelse for	
Angi resterende deler av tiltaket hvor det her ikke søkes om midlertidig brukstillatelse	
<input type="checkbox"/> Ferdigattest – Det er ikke avdekket feil eller mangler som hindrer ferdigattest	

Bekreftelser	
Det bekreftes at kvalitetssikring er utført og dokumentert i henhold til søknad om ansvarsrett og foretakets system.	
<input checked="" type="checkbox"/>	Prosjektering verifisert i samsvar med ytelser i TEK10 alternativt TEK
<input checked="" type="checkbox"/>	Prosjektering verifisert i samsvar med dokumentasjon av løsninger i TEK10 alternativt TEK
<input type="checkbox"/>	Utførelse verifisert i samsvar med produksjonsunderlag.

Erklæring og underskrift		
Foretaket er kjent med reglene om straff og sanksjoner i plan- og bygningsloven kap 32, og at det kan medføre reaksjoner dersom det er gitt uriktige opplysninger.		
Dato	Foretakets underskrift	Gjentas med blokkbokstaver
15.11.22	<i>Roy T. Hausken</i>	Roy Terje Hausken

Kommunens saksnr.	Vedlegg nr. G-	Side 1 av
-------------------	-------------------	--------------



Erklæring om ansvarsrett

etter plan- og bygningsloven (pbl) § 23-3

Erklæringen skal sendes til *ansvarlig søker*.

Alternativt kan erklæringen sendes direkte til kommunen, men da må ansvarlig søker få tilsendt en kopi.

Erklæringen gjelder							
Eiendom/ byggested	Gnr.	Bnr.	Festnr.	Seksjonsnr.	Bygningsnr.	Bolignr.	Kommune
	112	27					Tysvær
	Adresse Sundførvågen 11			Postnr.	Poststed		
				5570	Aksdal		

Foretak						
Foretakets navn rørleggerane a/s					Organisasjonsnr. 928 010 031	
Adresse Svehaugstemmen 6			Postnr.	Poststed		
			5535	Haugesund		
Kontaktperson Roy Terje Hausken			Telefon	Mobiltelefon		
			90568506	90568506		
E-post RTH@RORLEGGERANE.NO						
Foreligger sentral godkjenning? <input checked="" type="checkbox"/> Ja <input type="checkbox"/> Nei						
Hvis ja, dekkes ansvarsområdene av sentral godkjenning? <input checked="" type="checkbox"/> Helt <input type="checkbox"/> Delvis <input type="checkbox"/> Nei						

Funksjon (SØK, PRO, UTF, kontroll)	Beskriv arbeidet foretaket skal ha ansvar for	Tiltaks- klasse	Våre samsvarserklæringer/kontrollerklæringer vil foreligge ved: (sett X)			
			Søknad om ramme- tillatelse	Søknad om lgangsettings- tillatelse/ ett-trinns søknad	Søknad om midlertidig brukstillatelse	Søknad om ferdigattest
			PRO	Rørleggerarbeider innv og utv	1	
UTF	Rørleggerarbeider innv og utv	1				<input checked="" type="checkbox"/>
-						
-						
-						
-						
-						
-						
-						
-						
-						
-						

Erklæring og underskrift	
Foretaket er kjent med reglene om straff og sanksjoner i pbl kap 32 og at det kan medføre reaksjoner dersom det gis uriktige opplysninger. Foretaket forplikter seg til å stille med nødvendig kompetanse i tiltaket jf. SAK10 kap. 10 og 11	
<input checked="" type="checkbox"/>	Ansvarlig prosjekterende erklærer at prosjekteringen skal være planlagt, gjennomført og kvalitetssikret i henhold til pbl jf. SAK10 §12-3
<input checked="" type="checkbox"/>	Ansvarlig utførende erklærer at arbeidet ikke skal starte før det foreligger kvalitetssikret produksjonsunderlag for respektive del av utførelsen jf SAK10 § 12-4
<input type="checkbox"/>	Ansvarlig kontrollerende erklærer uavhengighet, jf. SAK10 § 14-1, og vil redegjøre for endringer som kan påvirke uavhengigheten jf. SAK10 §12-5
Dato	Underskrift
15.11.22	Roy T. Hausken
Gjenlas med blokkbokstaver Roy Terje Hausken	