



Byggherre	Alvin Hansen
Sted	Østremnesveien 16
	4250 Kopervik
GNR/BNR	66/606
Dato	04.12.2022
Målestokk	1:50

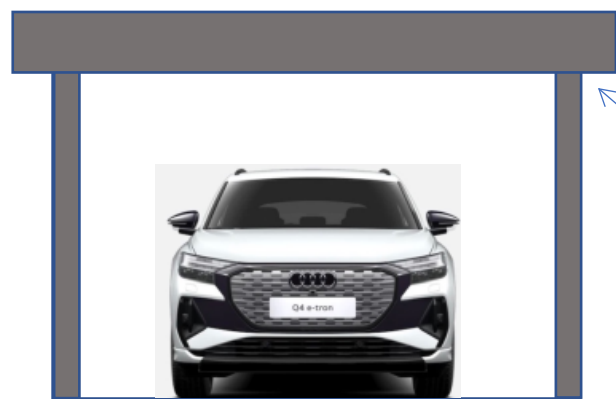


Fasade mot øst

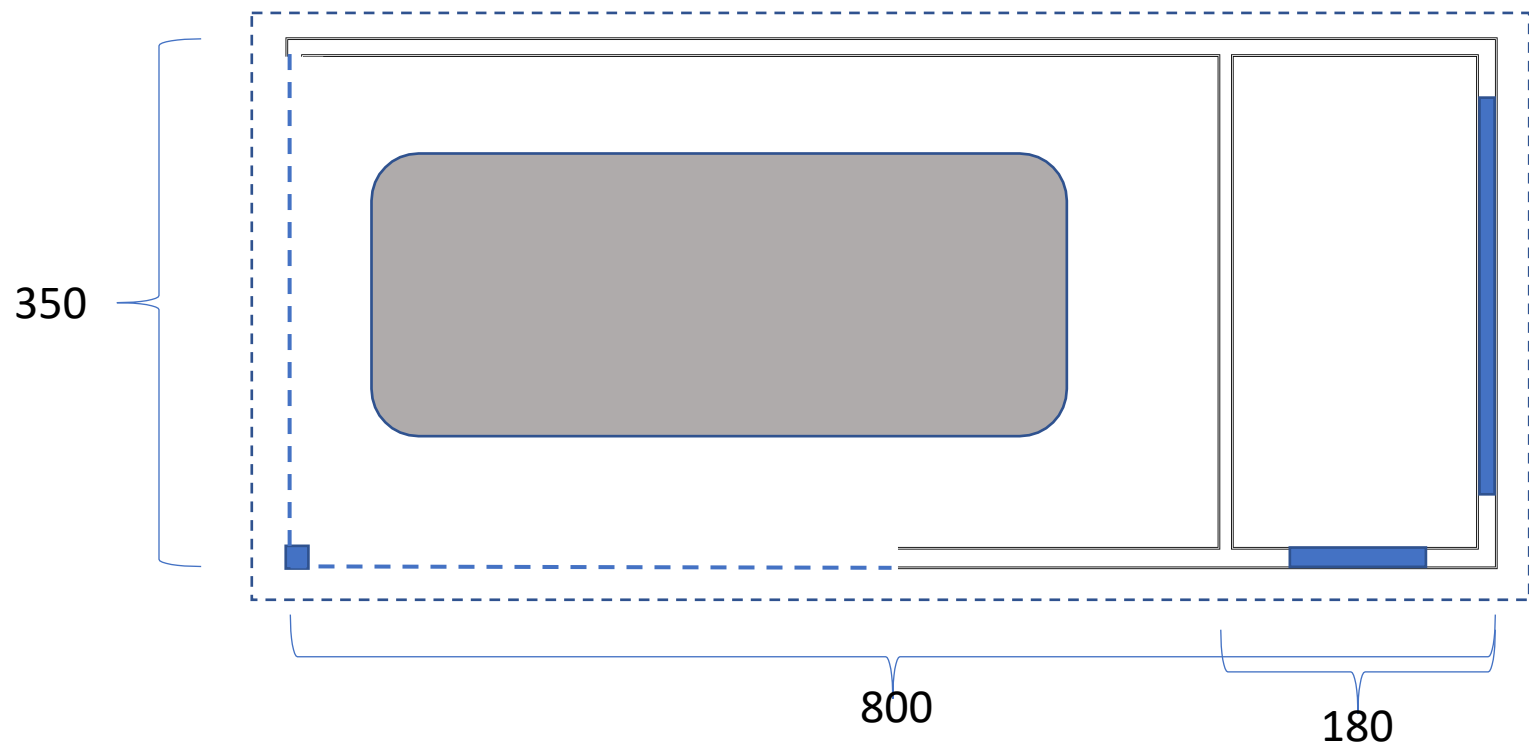


Fasade mot nord


Byggherre	Alvin Hansen
Sted	Østremnesveien 16
	4250 Kopervik
GNR/BNR	66/606
Dato	04.12.2022
Målestokk	1:50

 

Fasade mot sør

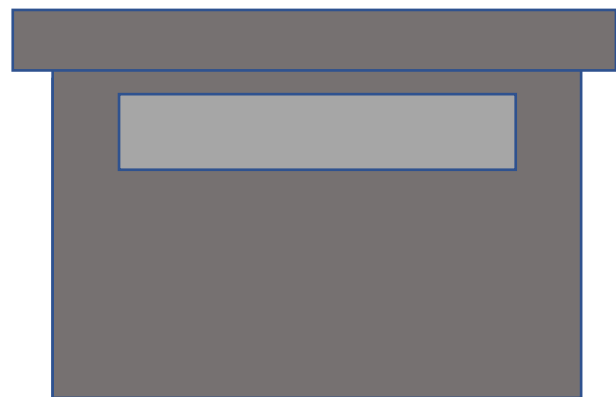

Fasade mot vest

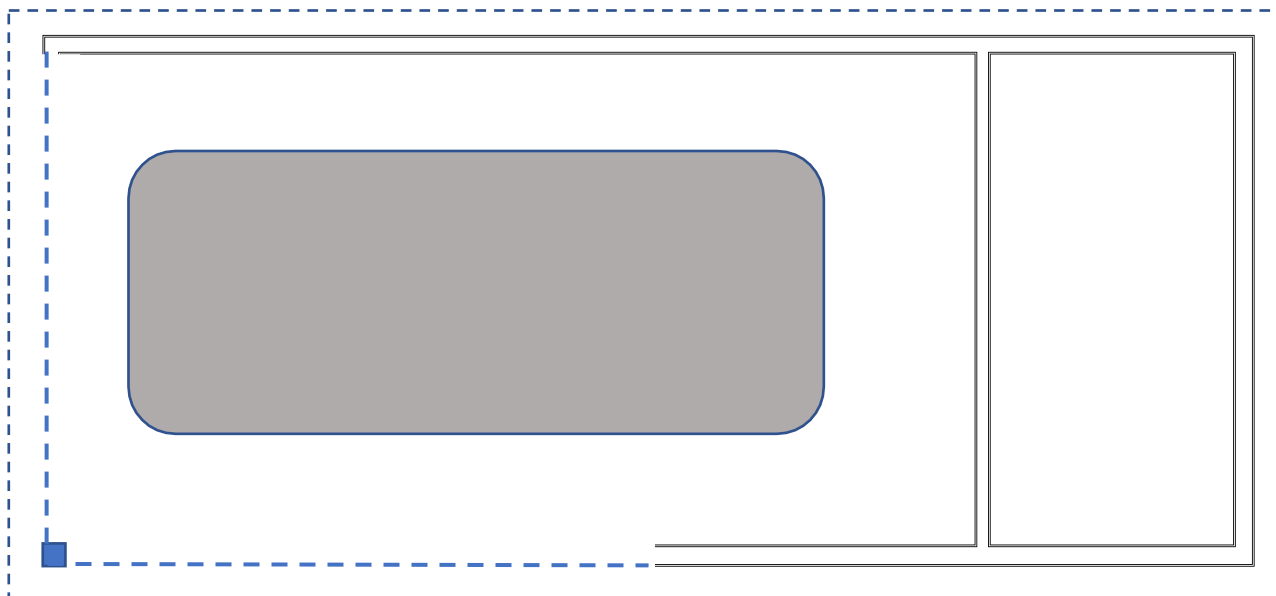

Bil L: 4,6 - br. 1,87 (2,11 m speil)

Byggherre	Alvin Hansen
Sted	Østremnesveien 16
	4250 Kopervik
GNR/BNR	66/606
Dato	04.12.2022

Situasjonskart

