

SITUASJONSKART

MED KOMMUNEPLAN

Gnr/Bnr: Del av 20/36

Adresse:

Dato: 31.08.2022

Målestokk: 1:1000

0 10 20 30 40 m



KARMØY KOMMUNE


SEKTOR AREAL OG BYGGESAK



Kartet kan inneholde feil, noen grenser er usikre.

Fargelagt kart må innsendes ved søknad eller melding.

Datum: Euref 89/UTM 32

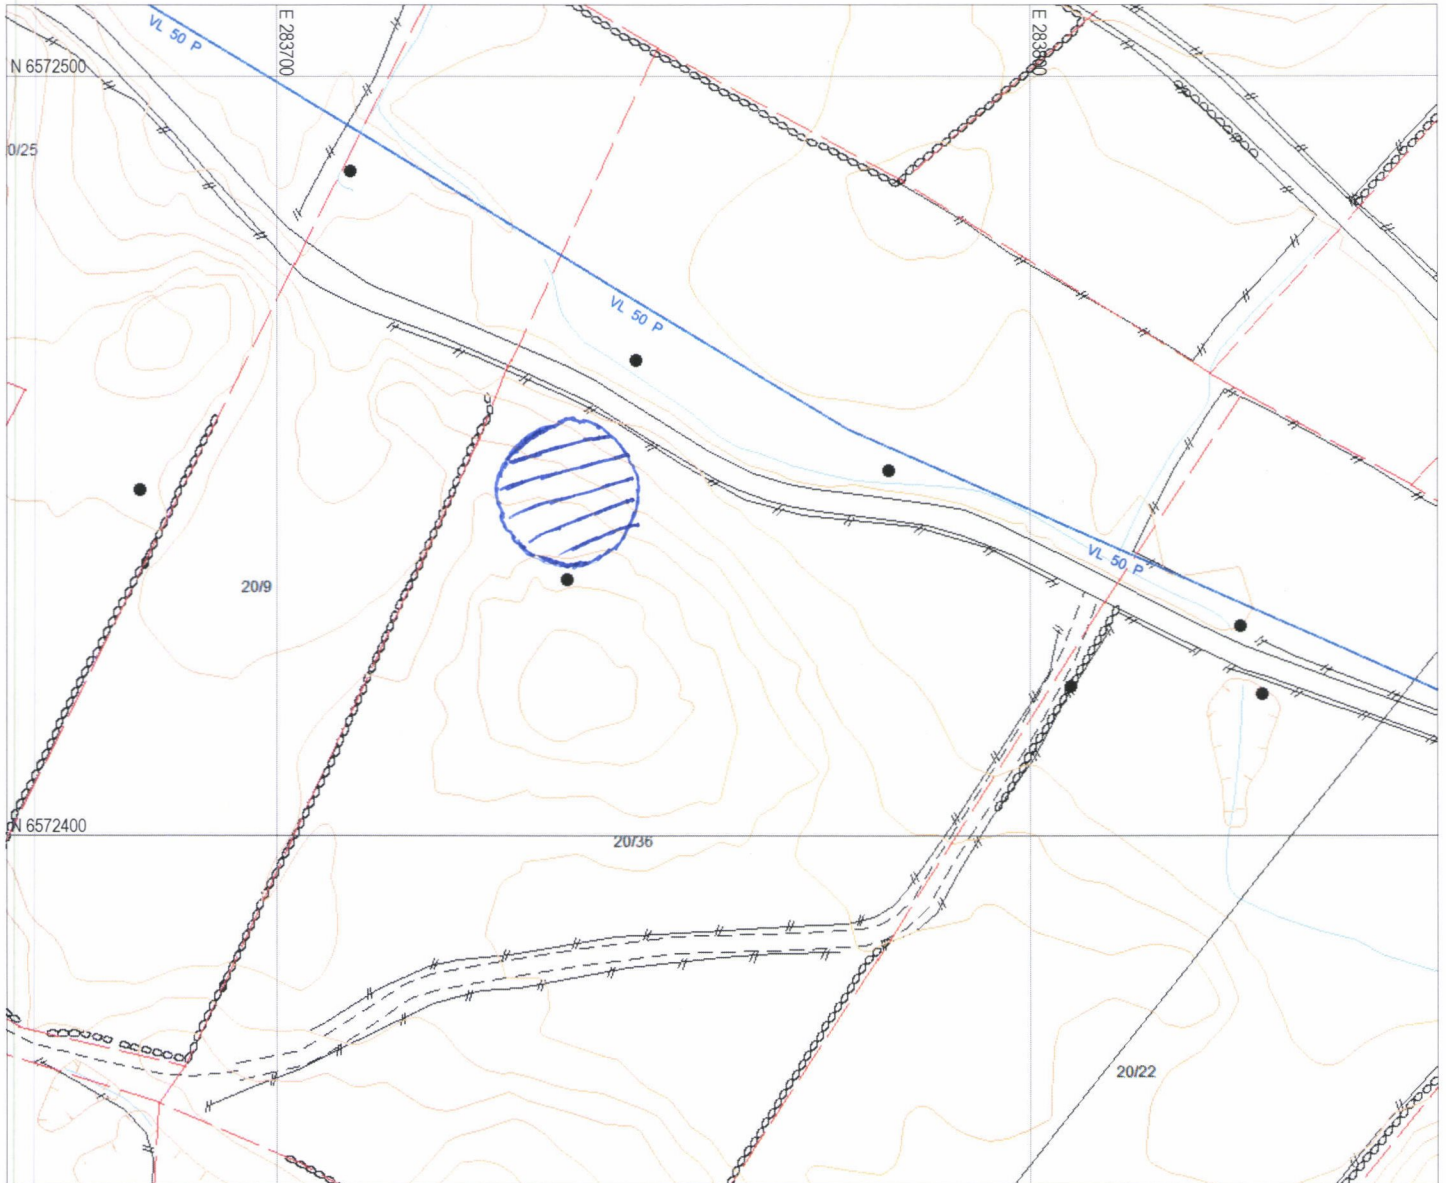

Tegnforklaring:


Vegkant	—
Høydekurve	—
Eiendomsgrense målt	—●
Eiendomsgrense usikker	- - -
Bygg -takflate	■ ■
Bygg -planlagt/ ikke innmålt	■ ■
Høyspent, stolper	—●
Kommunale VA-ledninger, kum	—●

Planformål:

LNF-område Landbruk, natur- og friluftsområder
Boligområde
Tjenesteyting
Industri/forretning
Fritidsbebyggelse
Sentrumsområde
Friområde
Blandet formål

■	Nåværende	■	Trafikkareal
■	Nåværende	■	Framtidig
■		■	
■		■	
■		■	
■		■	
■		■	
■		■	
■		■	
■		■	

I henhold til Kommuneplanen kan det i planlagt formålsområde være krav om plan.

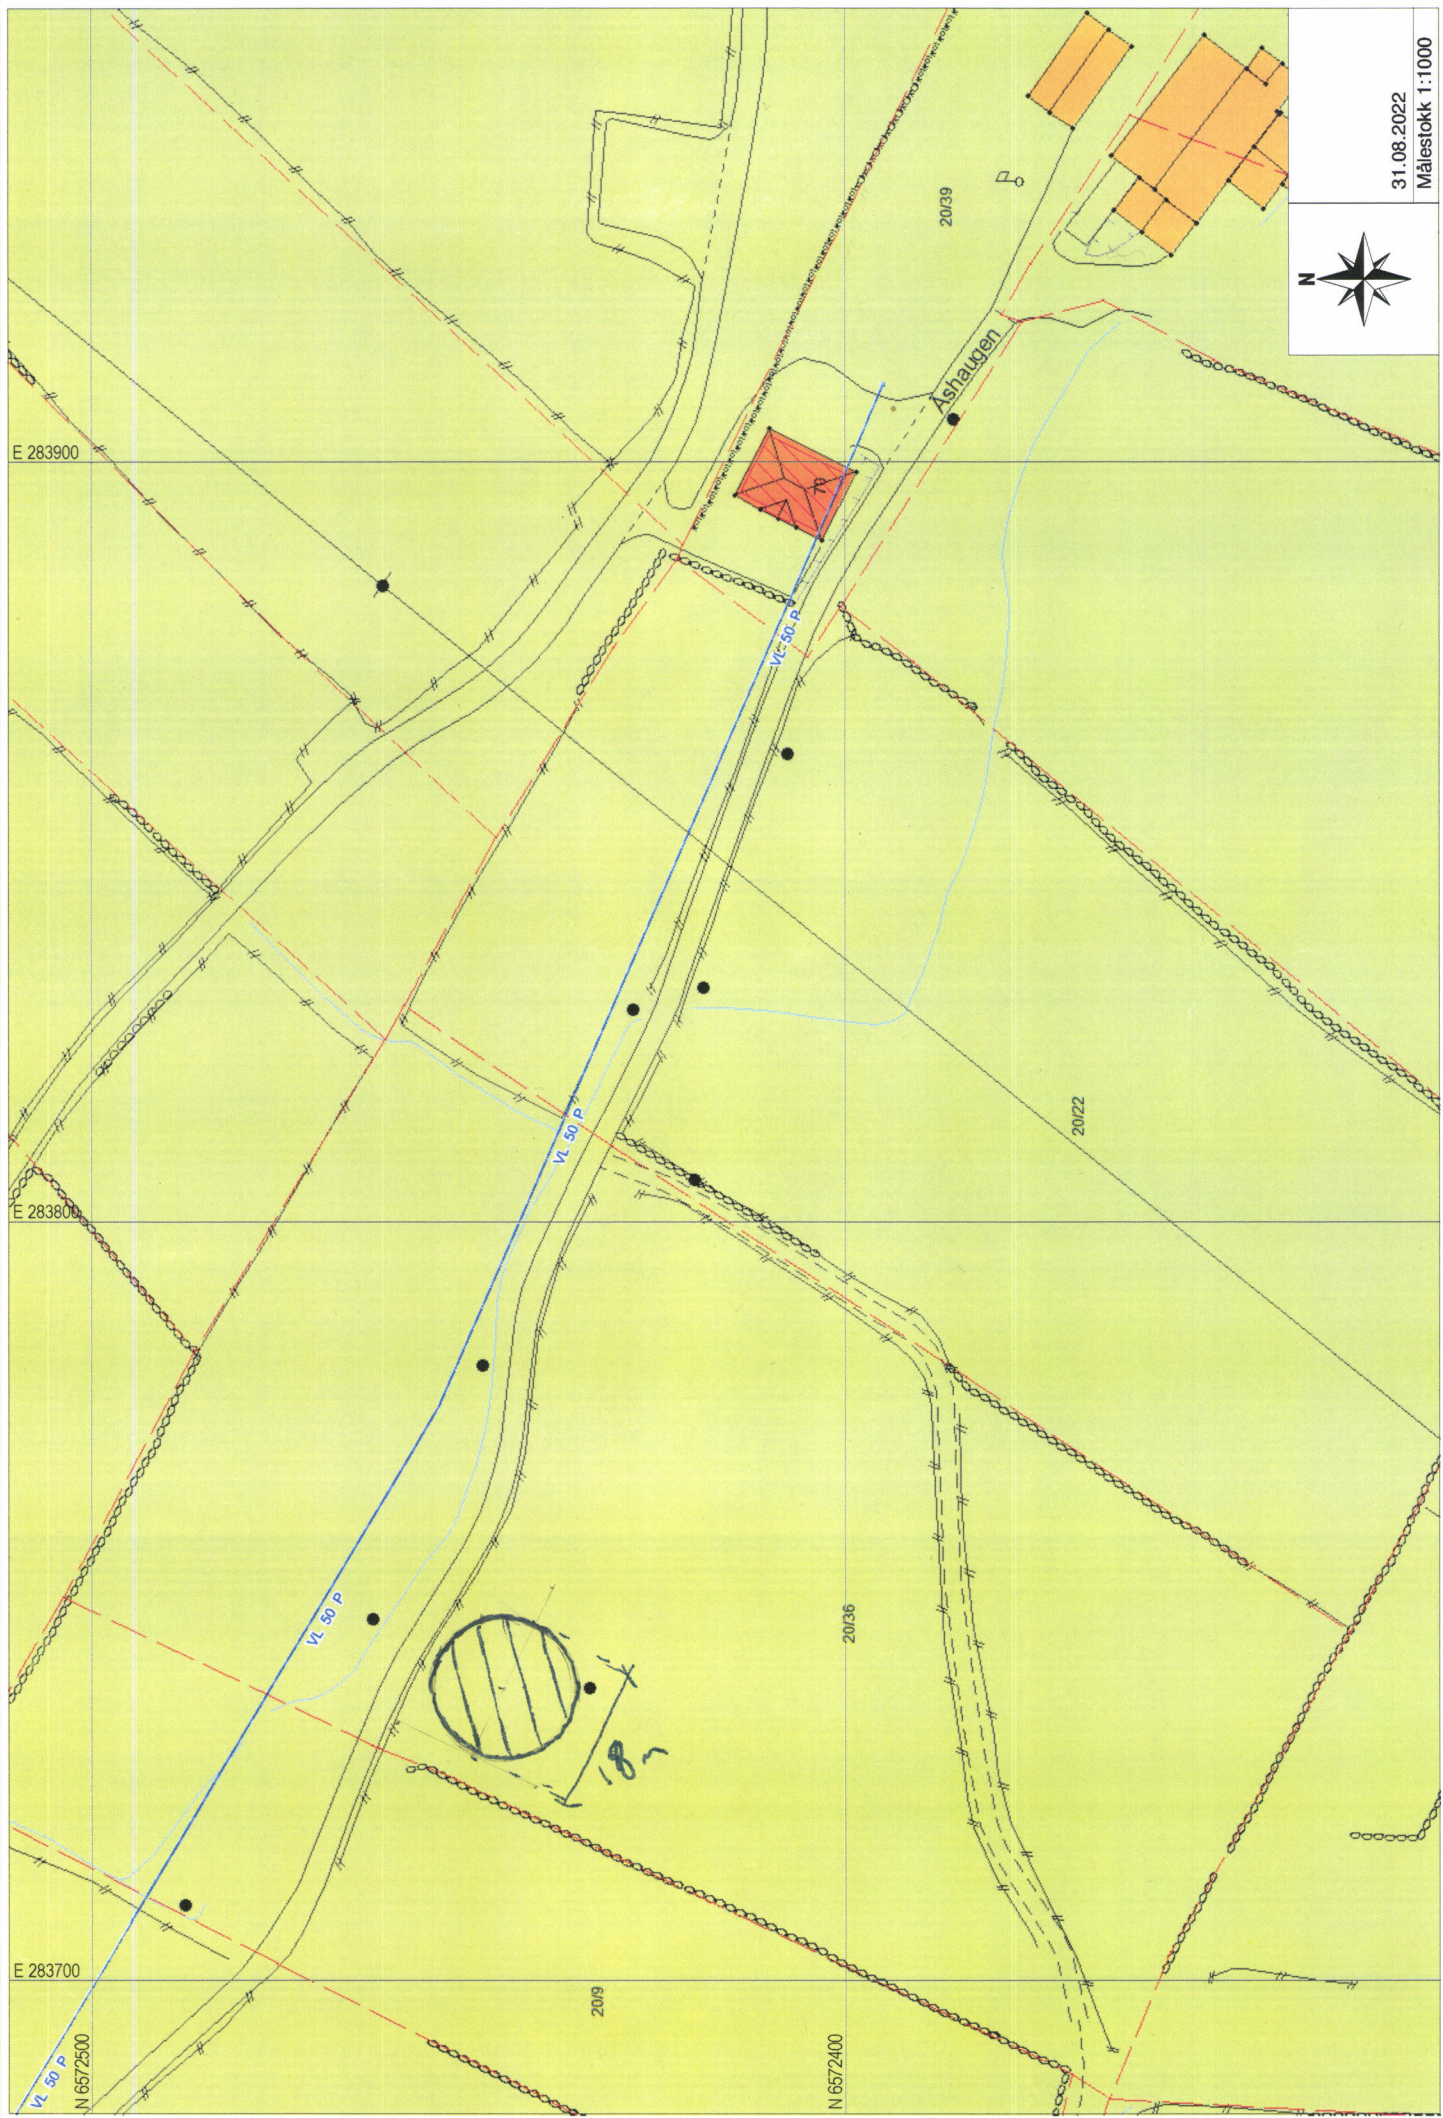

SITUASJONSKART

MED KOMMUNEPLAN

KARMØY KOMMUNE

SEKTOR AREAL OG BYGGESAK



Gnr/Bnr: Del av 20/36

Adresse:

Dato: 31.08.2022

Målestokk: 1:1000


0 10 20 30 40 m



Kartet kan inneholde feil, noen grenser er usikre.

Fargelagt kart må innsendes ved søknad eller melding.

Datum: Euref 89/UTM 32

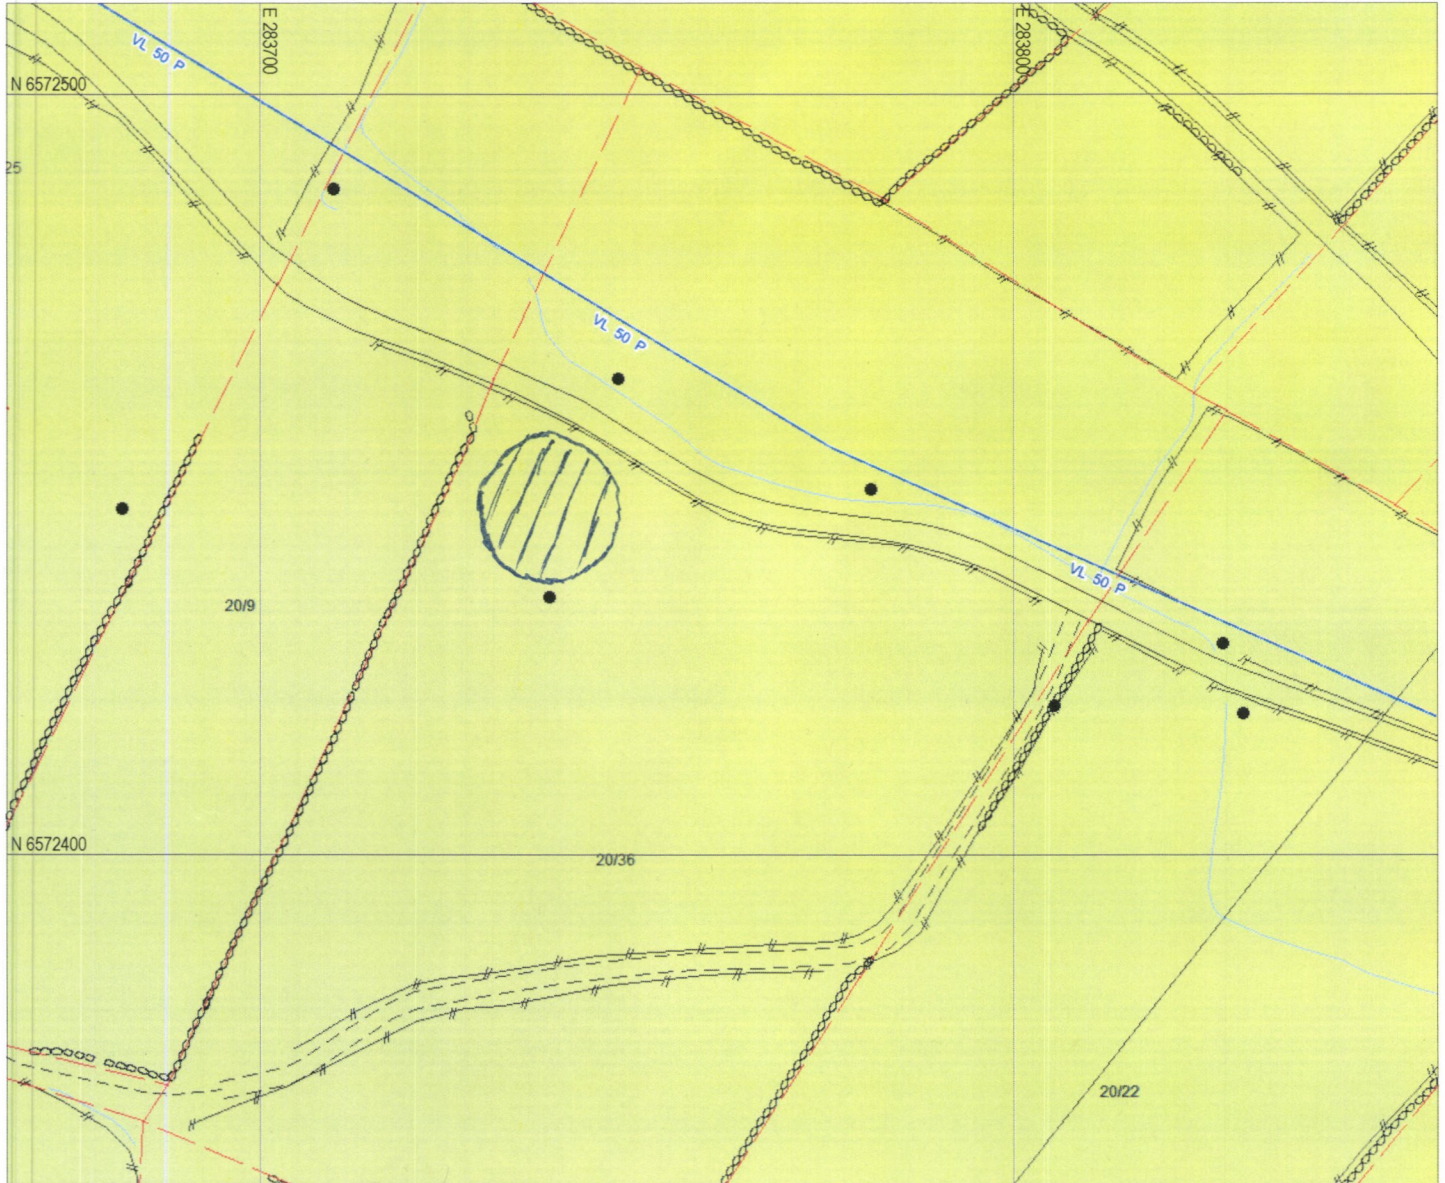

Tegnforklaring:

Vegkant

Høydekurve

Eiendomsgrense målt

Eiendomsgrense usikker

Bygg -takflate

Bygg -planlagt/ ikke innmålt

Høyspent, stolper

Kommunale VA-ledninger, kum



Planformål:

LNF-område
Landbruk, natur- og friluftsområder

Boligområde

Tjenesteyting

Industri/forretning

Fritidsbebyggelse


Sentrumsområde

Friområde

Blandet formål





Nåværende

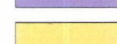

Trafikkareal



Framtidig

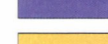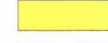

I henhold til
Kommuneplanen kan det i
planlagt formålsområde være
krav om plan.