



E1


Øst

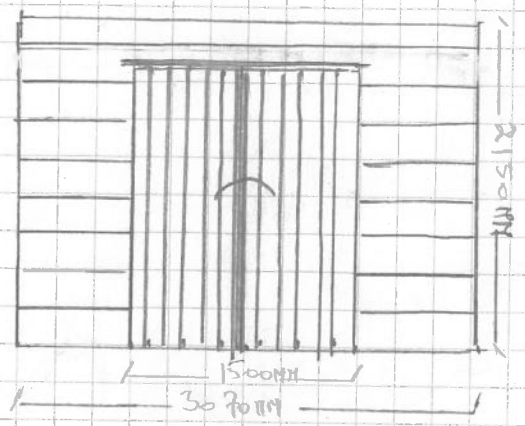


Vest.

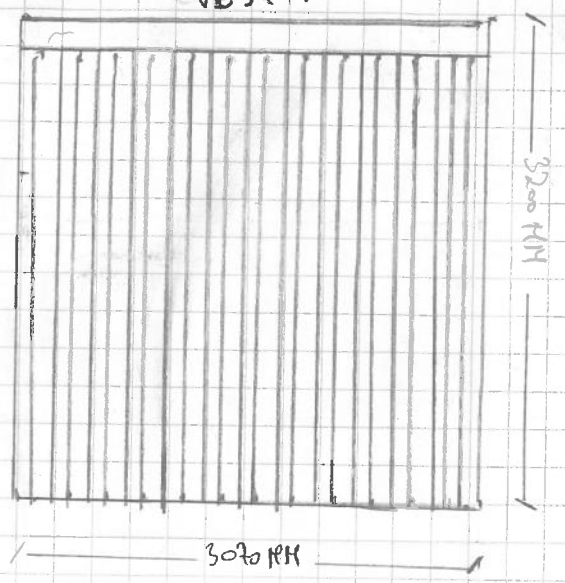


Nord

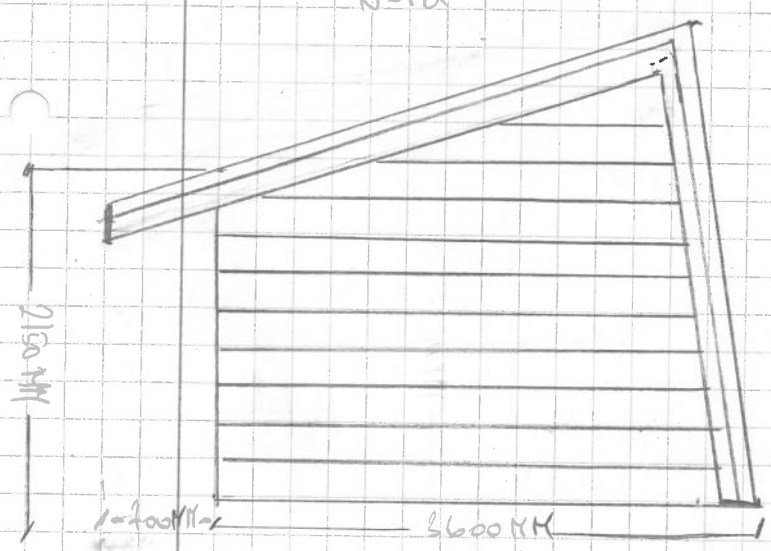

Sør

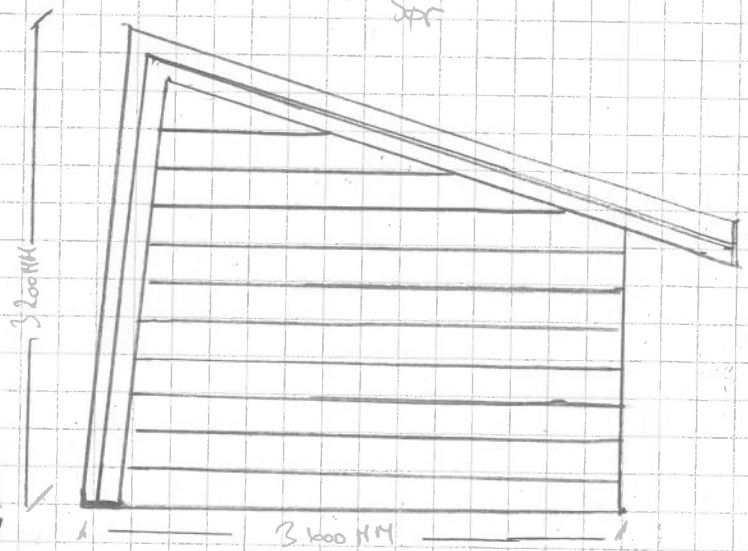

Sør

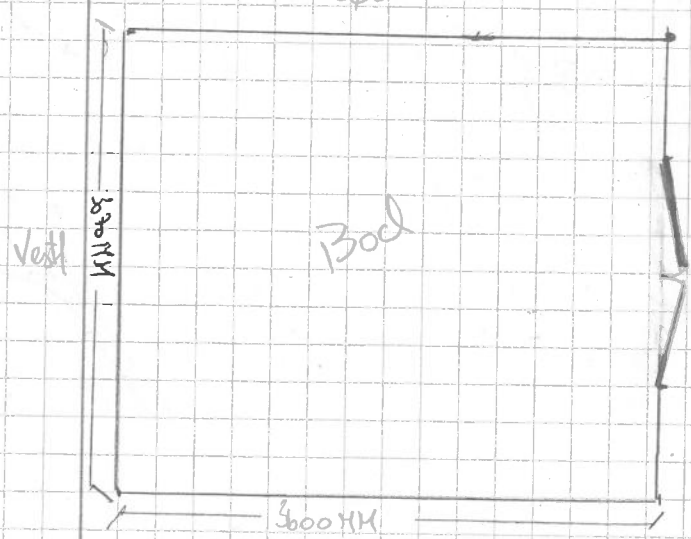

Vest

Nord
Plan tegning

Byggherre:
 Arve sund
 Adresse:
 Austre Karmoyng 652A
 Egnr / Bnr
 53 / 79
 Målestokk
 1 : 50