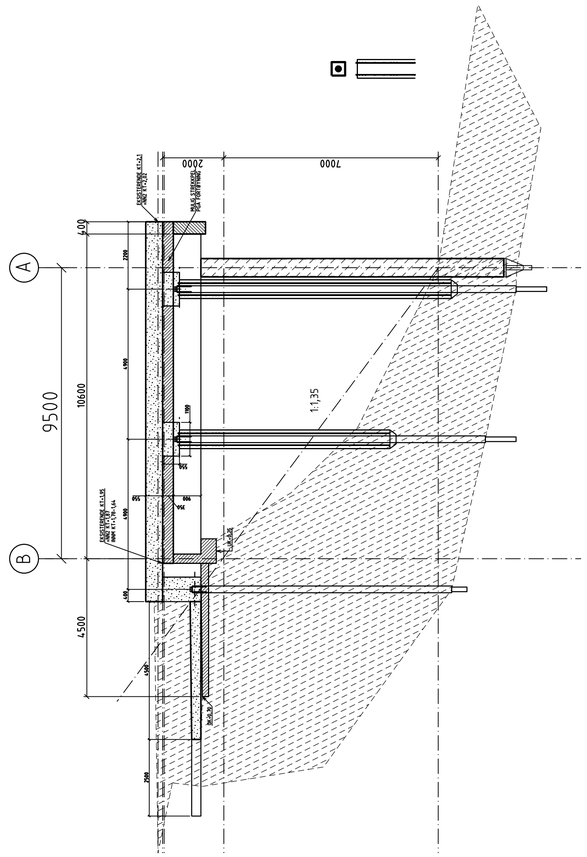

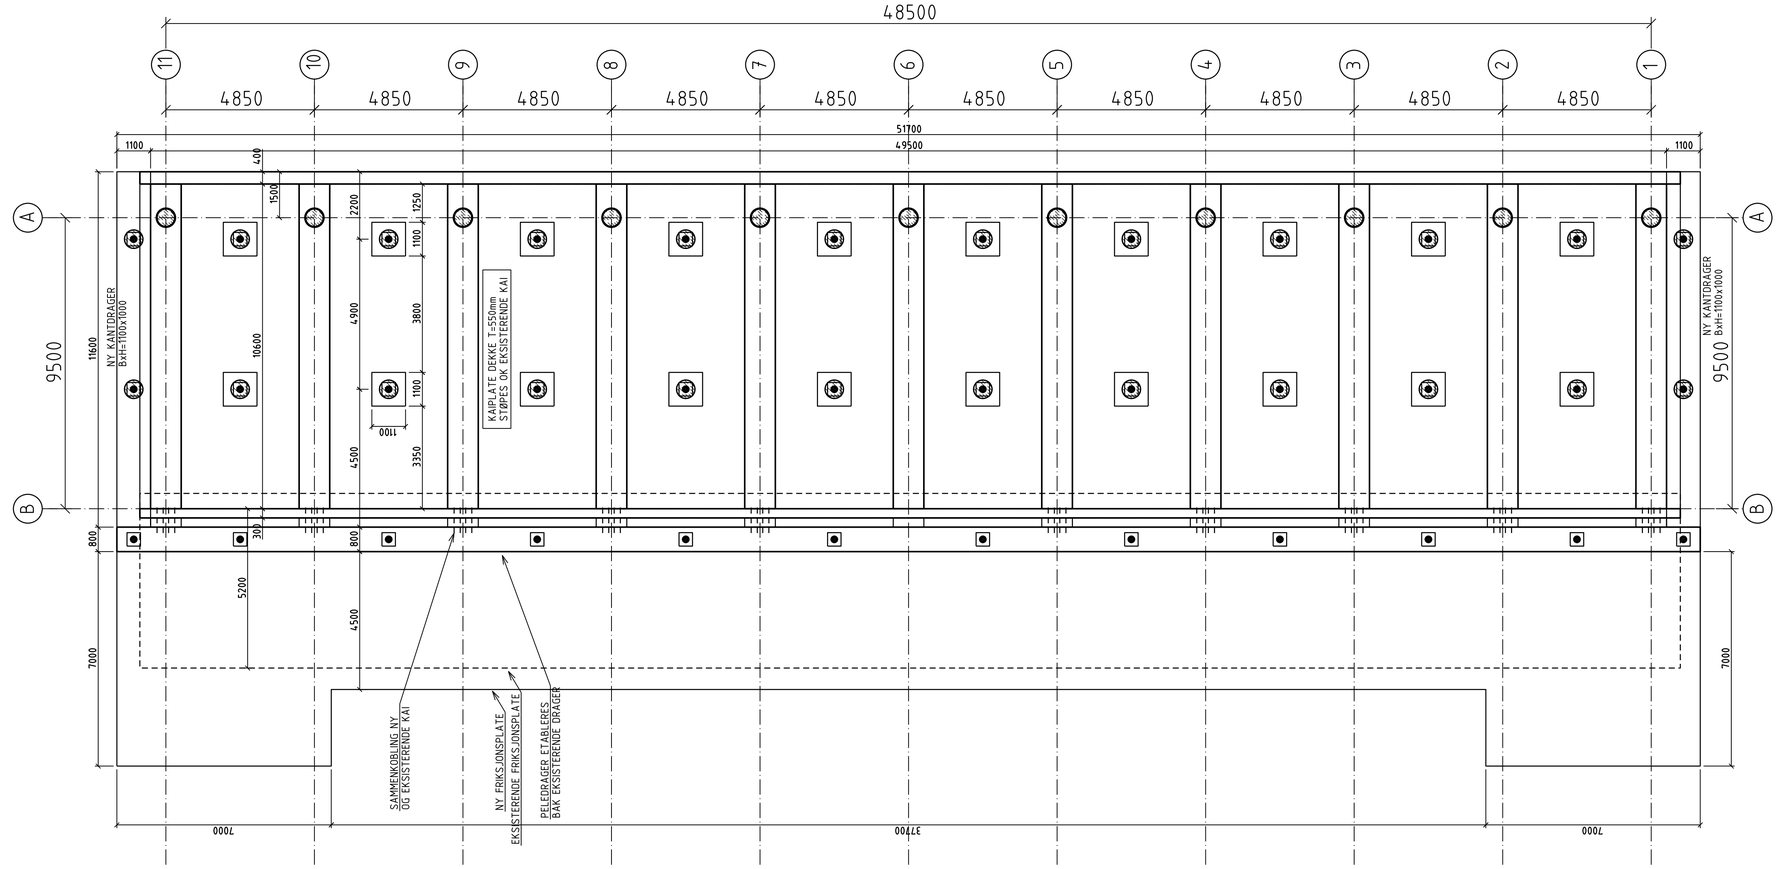

BETONGKONSTRUKSJONER

PROSJEKTERT ETTER NS-EN 1990:2002+NA:2016, NS-EN 1992-1-1: 2004+NA:2008

PÅLITELIGHETSKLASSE:	2	KONSTRUKSJONSTOLERANSEKLASSE:	1/1
KONTROLLKLASSE:	NORMAL	OVERFLATETOLERANSEKLASSE:	2 - KFR. BESKRIVELSE / KONTRAKT
ARMERING:	B500NC - GENERELT	ARMERINGSOMFAR:	50xØ - OM ANNET IKKE ANGITT
-	B500NC - NETT	ARMERING UTSP:	2+2ø12 - OM ANNET IKKE ANGITT
KLORIDKLASSE:	CL 0.1	OVERFLATEBEHANDLING:	-
TILSLAGSSTØRRELSE, Dmax:	22mm	ANNET:	-

BYGNINGSDEL-KVALITET: NS-EN 206-1	BETONG-KVALITET:	BETSANDIG-HETSKLASSE:	EKSPONERING-SKLASSE:	OVERDEKN. HOVEDARM.	OVERDEKN. MONT.SARM.	ØVRIG INFO
- GENERELT	B45	MF40	XS3	75+-15mm	60+-5mm	
- UNDERKANT DEKKEELEM.	-"-	-"-	-"-	80+-5mm	75+-5mm	
- UK/SK BJELKE, FRONT	-"-	-"-	-"-	85+-10mm	75+-5mm	
-	-	-	-	-	-	
-						

STÅLKONSTRUKSJONER

PROSJEKTERT ETTER NS-EN 1990:2002+NA:2016, NS-EN 1993-1-1: 2005+NA:2008

STÅLKVALITET MIN.:	S355J0	KORROSJONSKLASSE:	-
SVEISEKONTROLLKLASSE:	II		-
SVEISEKVALITETSKLASSE:	B	OVERFLATEBEHANDLING:	IHT NS-ISO-12944, 1-8
BOLTER	8.8 ETTER NS3464		

Rev	Beskrivelse	Dato	Utarb	Kontr	Godkj
-	-	-	-	-	-
-	-	-	-	-	-
S3-1	REV. TILBUDSTEGNING	07.02.2022	HAD	AKJ	HAD
S3	TILBUDSTEGNING	02.02.2022	HAD	AKJ	HAD
S2	UTKAST SYSTEM	25.01.2021	HAD	AKJ	HAD

Oppdragsgiver: VEST-BETONG AS
Oppdragsgivers oppdragsnr: XX
Original format: A1
Målestokk: 1:200

Prosjektnavn: KAI BØNESET - STENA RECYCLING
GNR: -
BNR: -
Underlagets filnavn/modellnavn: KFR. KVALITETSPLAN

Tegningstittel: OVERSIKTSTEGNING
DEKKE OVER KAI
SYSTEMTEGNING - FORM
Pro.-Fase: KFR. KVALITETSPLAN
Fag: RIB- BYGGETEKNIKK

CORE TECHNOLOGY
Tlf. +47 51 22 38 98
e-mail: core@corefechnology.no

Dato	Utarbeidet	Kontrollert	Godkjent
05.05.2021	HAD	AKJ	HAD

Oppdragsnr.	Tegningsnr.	Rev.
2369	B-00-250-1	S3-1

P:\2369\06 Modeller\Micro-dgn\B-00-250.dgn - hans - 07.02.22 - 11:01:46 - Referanser: B-00-250.dgn,Akse.dgn,M-00-250.dgn,M-00-40.dgn