




EKSISTERENDE BOLIG

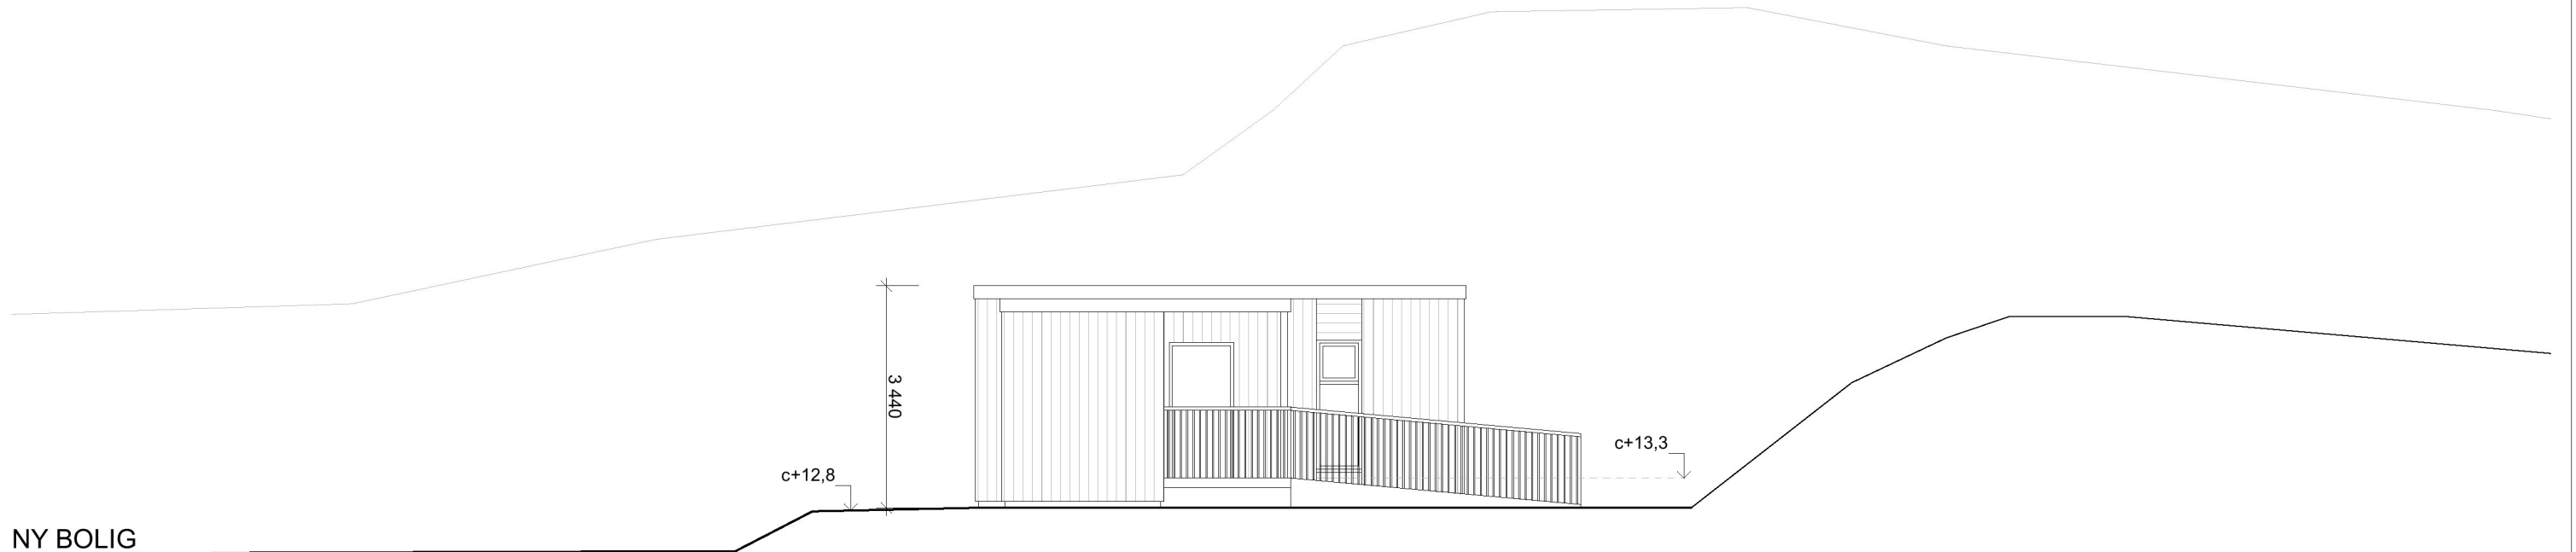

NY BOLIG

PROSJEKT:  
BURMAVEGEN 60

GNR./BNR.  
22/68

TEGNING:  
**FASADE SØR-VEST**

TILTAKSHAVER:  
KARMØY KOMMUNE

TEGNINGSNR.:  
**A.30-41**

REVISJON:  
**B**

FASE:  
SØKNAD ENDRING

PROSJEKTNR.:  
1624

MÅLESTOKK:  
1:100

DATO: 05.04.22  
SIGN.: TEK

**VIKANES  
BUNGUM**

Vikanes Bungum Arkitekter AS, Pb. 358 | Strandgata 202 | N-5501 Haugesund  
Tel. +47 52 70 76 00 | post@vikanes-bungum.no | www.vikanes-bungum.no