




EKSISTERENDE BOLIG

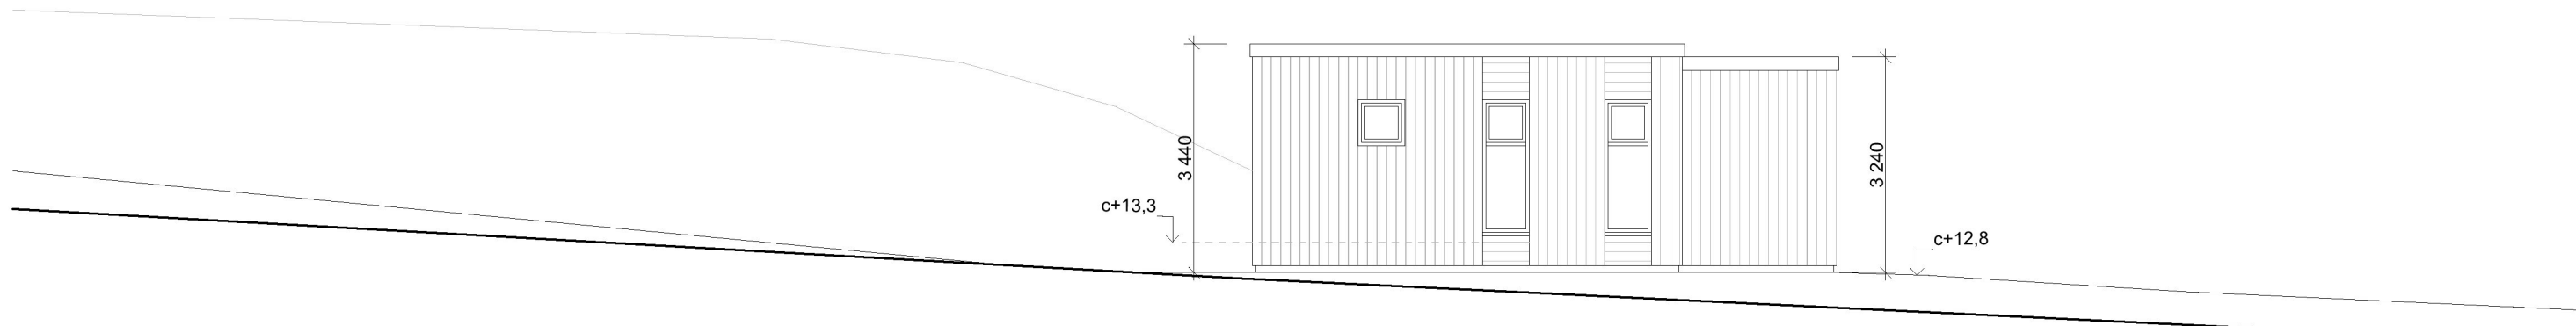

NY BOLIG

PROSJEKT:
BURMAVEGEN 60

GNR./BNR.
22/68

TEGNING:
FASADE NORD-VEST

TILTAKSHAVER:
KARMØY KOMMUNE

TEGNINGSNR.:
A.30-42

REVISJON:
B

FASE:
SØKNAD ENDRING

PROSJEKTNR.:
1624

MÅLESTOKK:
1:100

DATO: 05.04.22
SIGN.: TEK



Vikanes Bungum Arkitekter AS, Pb. 358 | Strandgata 202 | N-5501 Haugesund
Tel. +47 52 70 76 00 | post@vikanes-bungum.no | www.vikanes-bungum.no