




EKSISTERENDE BOLIG

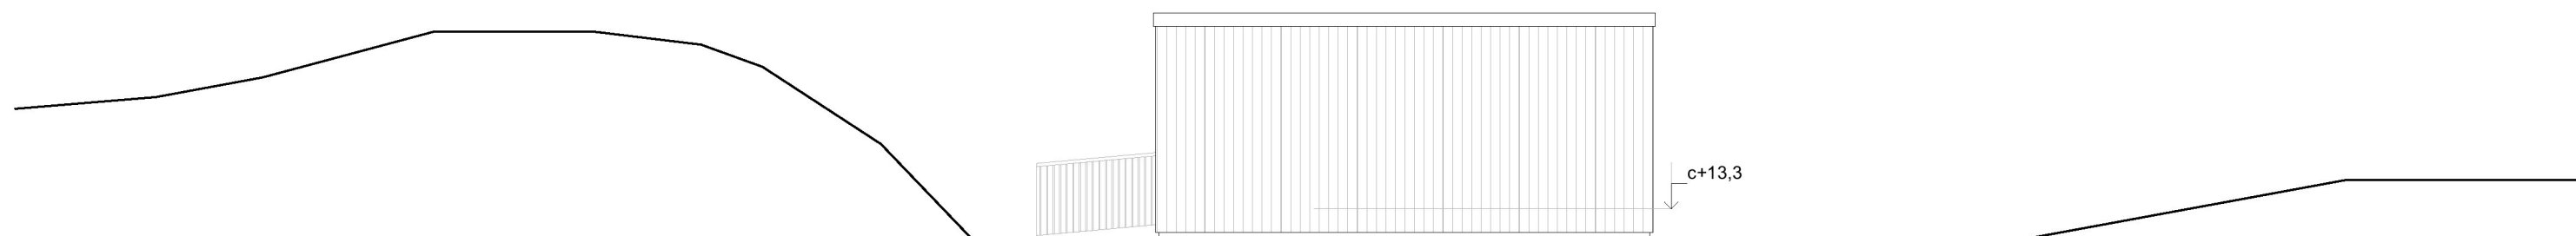

NY BOLIG

PROSJEKT:  
BURMAVEGEN 60

GNR./BNR.  
22/68

TEGNING:  
**FASADE NORD-ØST**

TILTAKSHAVER:  
KARMØY KOMMUNE

TEGNINGSNR.:  
**A.30-43**

REVISJON:  
**B**

FASE:  
**SØKNAD ENDRING**

PROSJEKTNR.:  
**1624**

MÅLESTOKK:  
**1:100**

DATO: 05.04.22  
SIGN.: TEK



Vikanes Bungum Arkitekter AS, Pb. 358 | Strandgata 202 | N-5501 Haugesund  
Tel. +47 52 70 76 00 | post@vikanes-bungum.no | www.vikanes-bungum.no