


EKSISTERENDE BOLIG

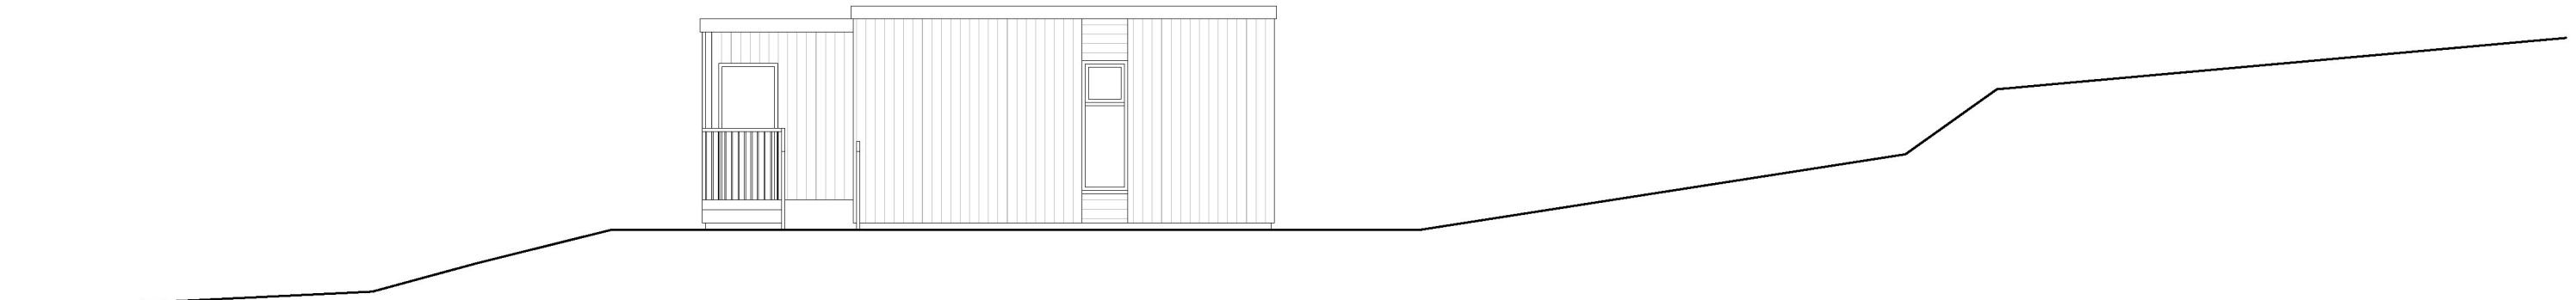

NY BOLIG

PROSJEKT: BURMAVEGEN 60	GNR./BNR. 22/68	TEGNING: FASADE SØR-ØST	REVISJON: B	FASE: SØKNAD ENDRING	PROSJEKTNR.: 1624	MÅLESTOKK: 1:100	DATO: 05.04.22 SIGN.: TEK
TILTAKSHAVER: KARMØY KOMMUNE		TEGNINGSNR.: A.30-44					



Vikanes Bungum Arkitekter AS, Pb. 358 | Strandgata 202 | N-5501 Haugesund
Tel. +47 52 70 76 00 | post@vikanes-bungum.no | www.vikanes-bungum.no