


GRUNNPLAN

* FORSAMLING/KAFEDRIET (KIOSK)


BRUKSENDRING

GRUNNPLAN

29/11-2022. (REF.SØKNING)

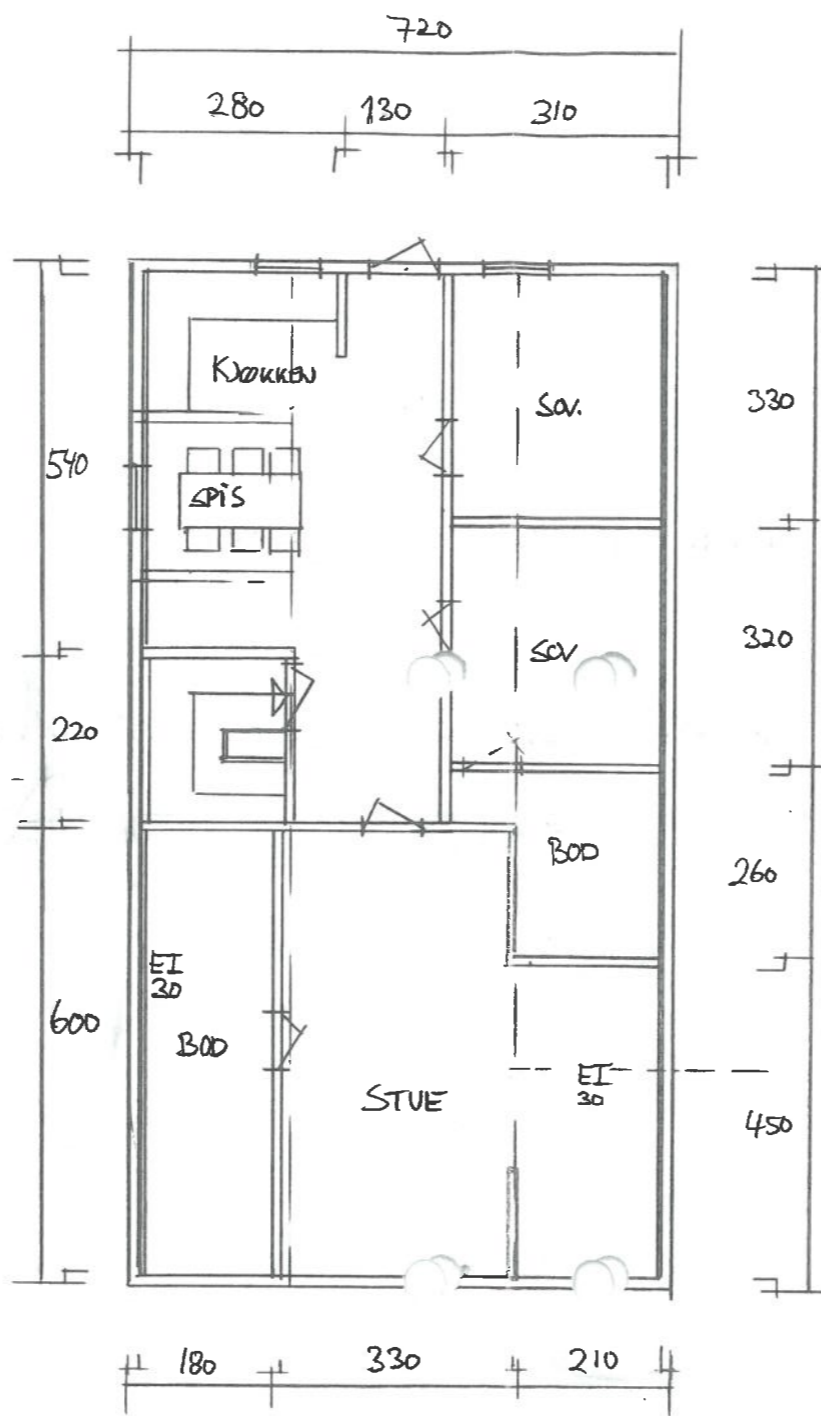

HOVEDPLAN

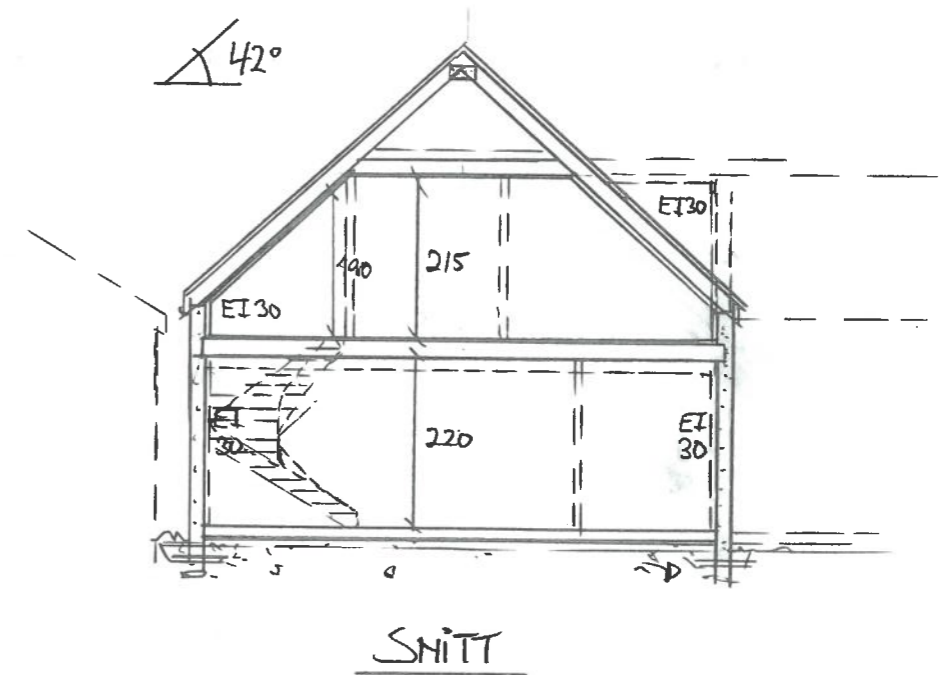

* REV. 29.11.22 - BRUKSENDRING GRUNNPLAN

REV. 10.06.21 - KJØKKEN PÅ GRUNNPLAN

BYA- bebygd areal = 97,9m²

BTA- bruttoareal 1. etg. = 97,9m²

BTA- bruttoareal 2. etg. = 100,4m²

Sum = 198,3m²

BRA- bruksareal 1. etg. = 89,7m²

BRA- bruksareal 2. etg. = 60,7m²

Sum = 150,4m²

Dato	Konst/Tegnet	Godkjent	Målestokk	Gnr:
24.01.16	SK		1:100	22
				Bnr: 152
KARL S. OG BORGHILD L. TØNNESEN				FRITIDSBOLIG
SØRE FERDINGSÅDVEI 167 4274 STOL				I.K. Gabrielsen
Tegn. nr. E1		PLAN/SNITT		TEKNISK TEGNING & MONTERING Tlf. 472 54 672