

SITUASJONSKART

MED KOMMUNEPLAN

KARMØY KOMMUNE

FORVALTNINGS-AVDELINGEN



Gnr/Bnr: 22/152

Adresse:


Dato :

Målestokk: 1:500




Kartet kan inneholde feil, noen grenser er usikre.

Fargelagt kart må innsendes ved søknad eller melding.

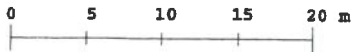

Datum: Euref 89/UTM 32

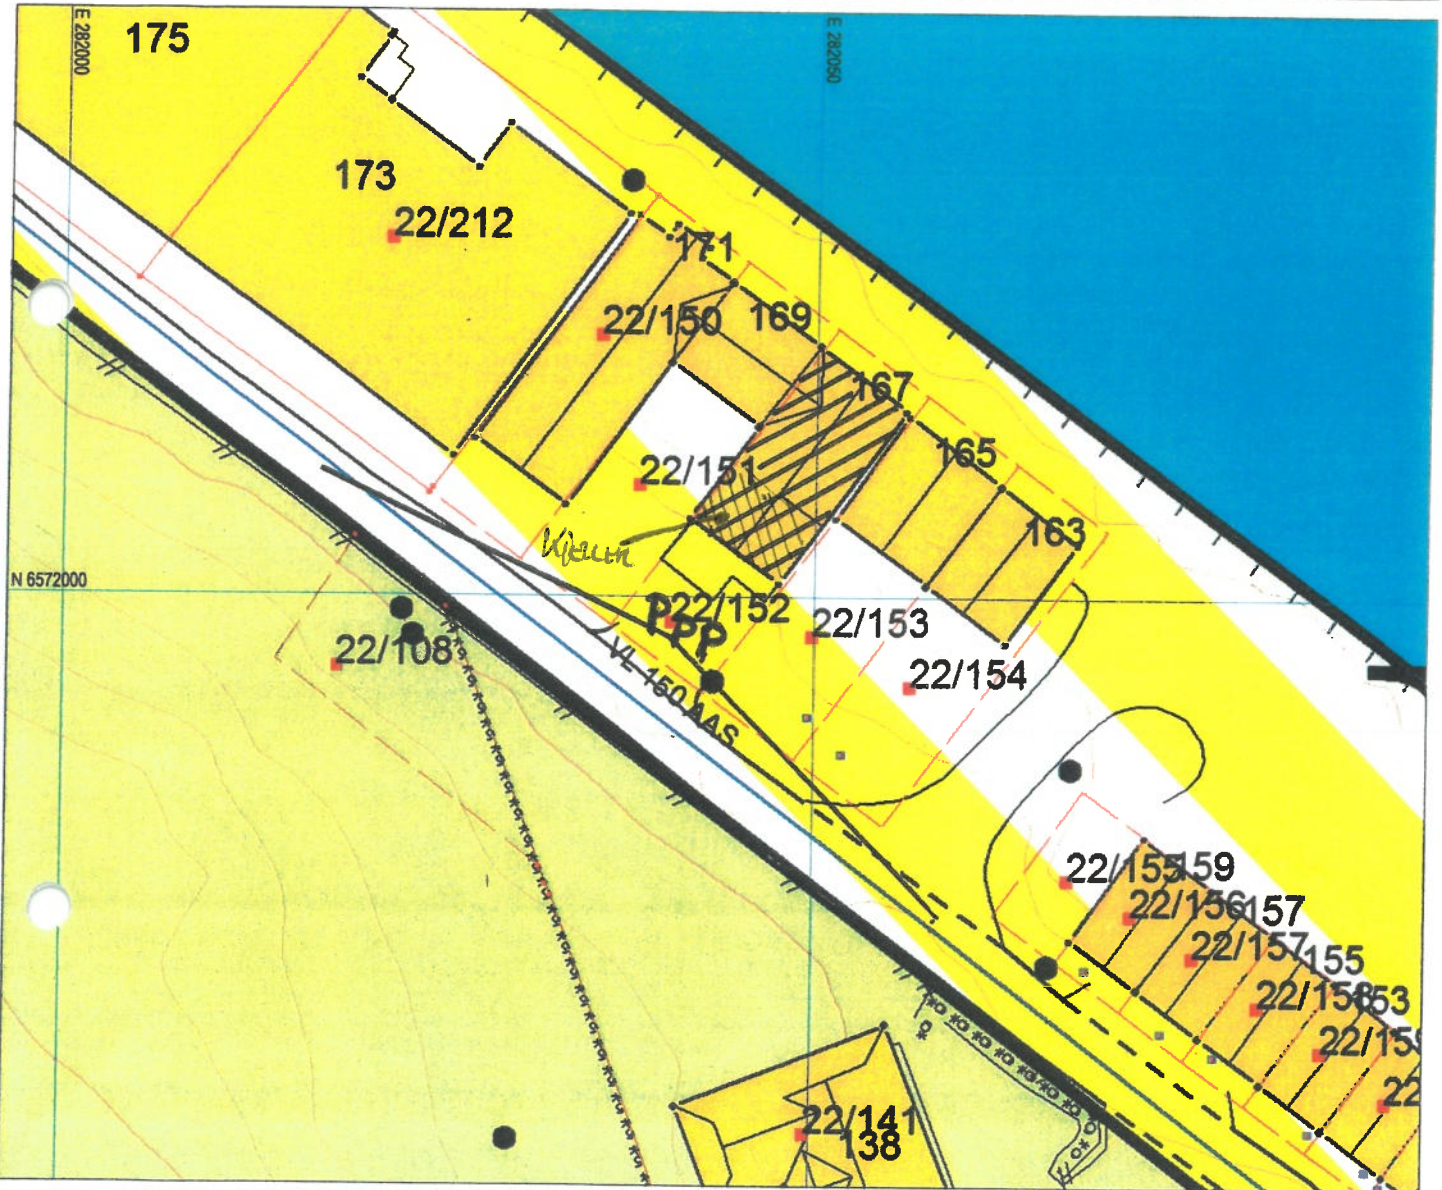

Tegnforklaring:

Vegkant	
Høydekurve	
Eiendomsgranse målt	
Eiendomsgranse usikker	
Bygg -takflate	
Bygg -planlagt/ ikke innmålt	
Høyspent, stolper	
Kommunale VA-ledninger, kum	

Planformål:

LNF-område Landbruk, natur- og friluftsområder	
Boligområde	
Tjenesteyting	
Industri/forretning	
Fritidsbebyggelse	
Sentrumsområde	
Friområde	
Blandet formål	

Eksisterende		Trafikkareal	
Planlagt			

I henhold til Kommuneplanen kan det i planlagt formålsområde være krav om plan.