


Utskrift fra Norkart AS kartklient

Dato: 21.11.2022

Målestokk: 1:1000

Koordinatsystem: UTM 32N

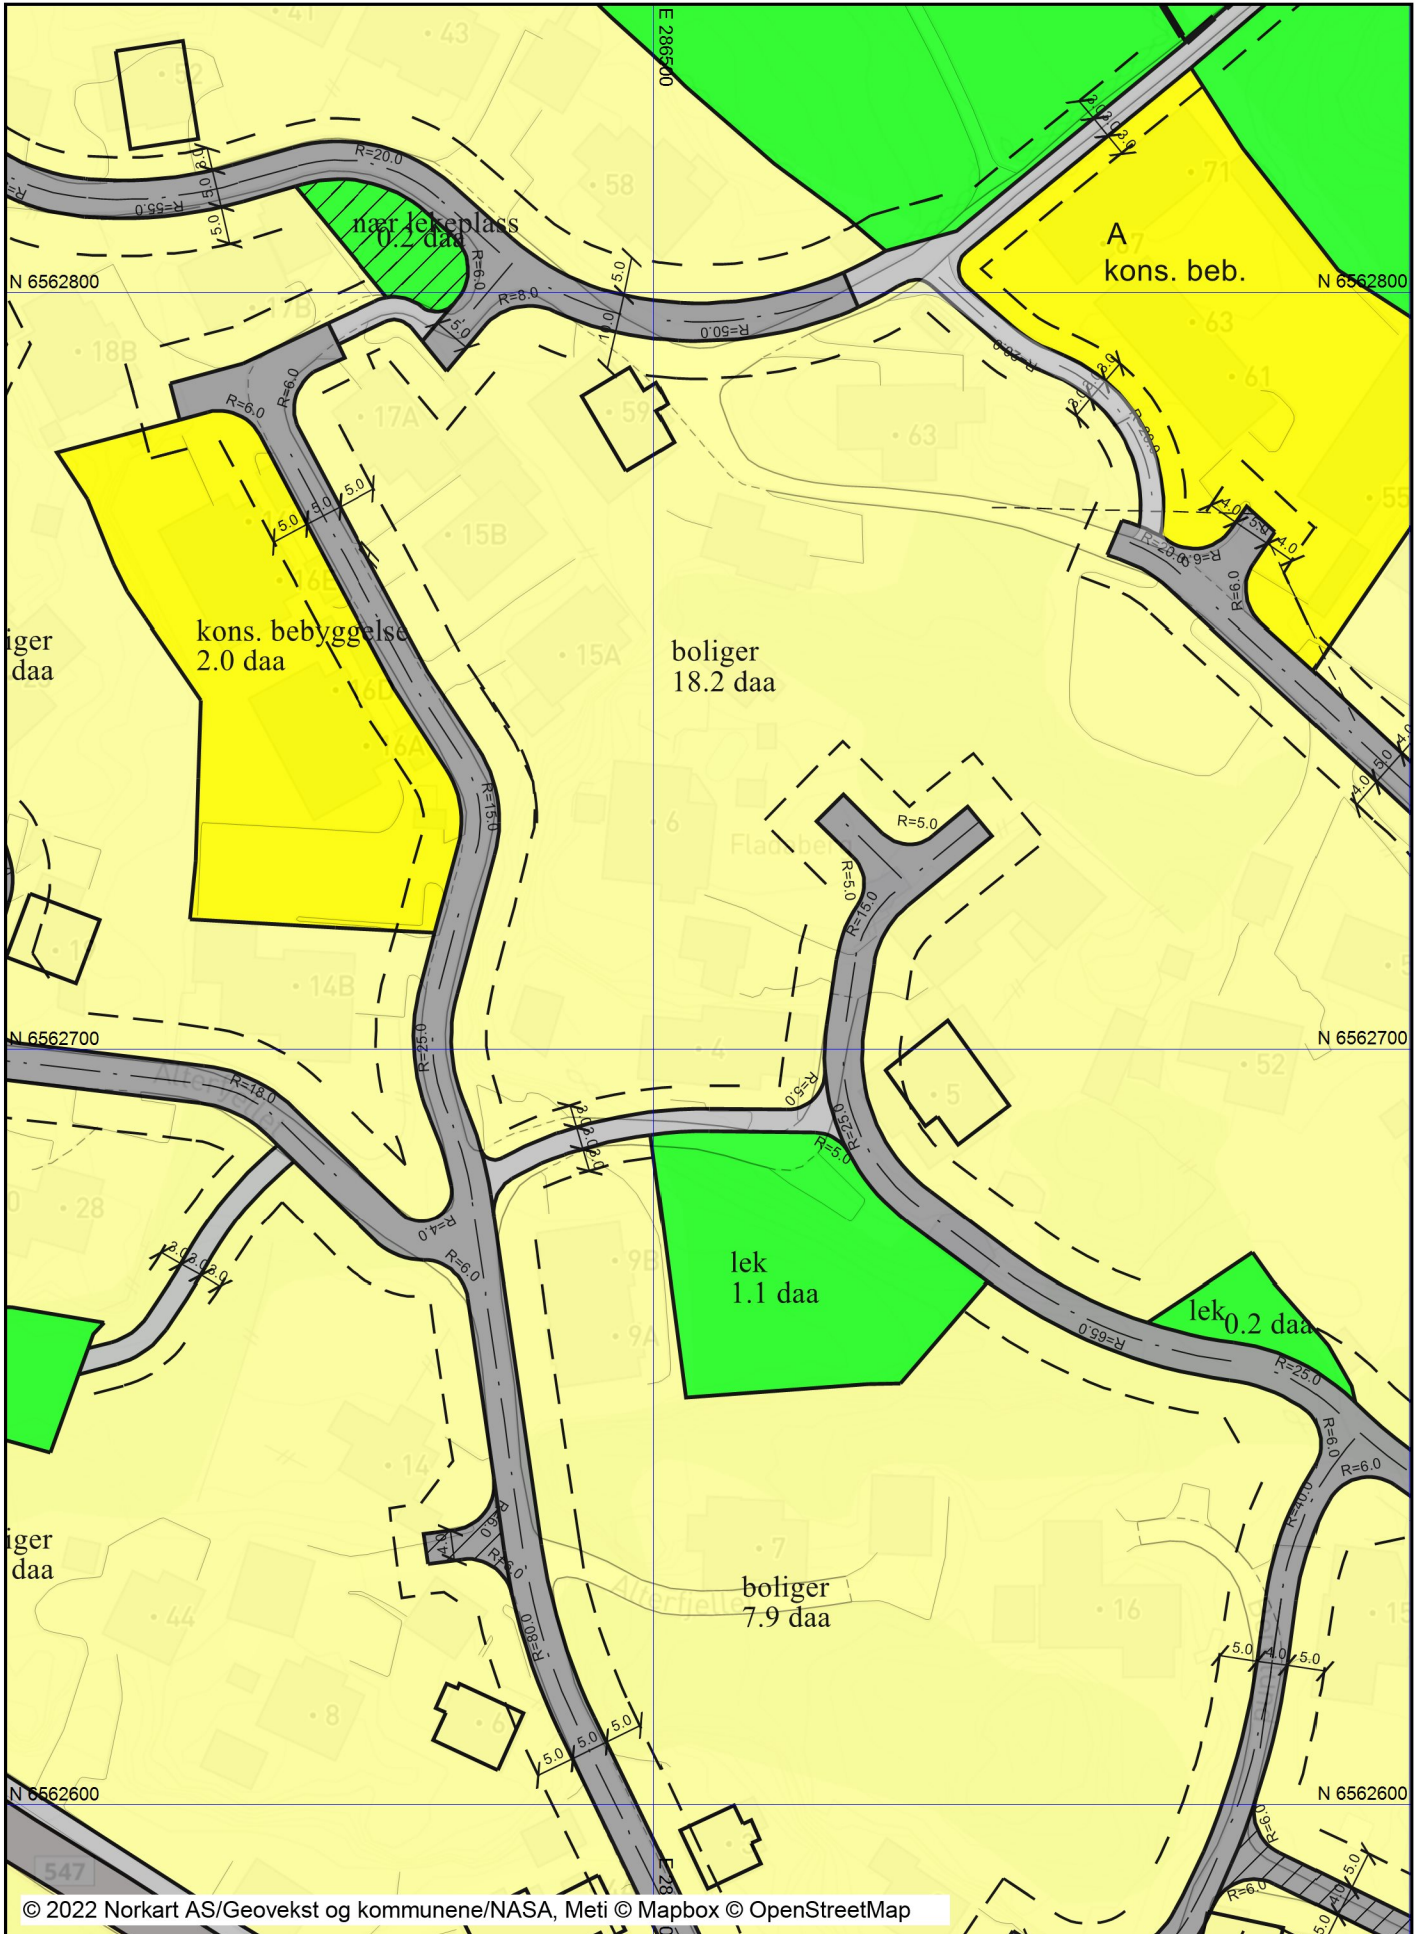

Tegnforklaring

Reguleringsplan/Bebyggelsesplan PBL 1985		Sti	
	Område for boliger med tilhørende anlegg		Sti
	Frittliggende småhusbebyggelse		VEG
	Konsentrert småhusbebyggelse		Fortauskant
	Område for forretning		Annet vegareal
	Område for industri/lager		Middeler/Trafikkøy
	Område for offentlige bygninger (stat, fylkeskommune, k)		Avgrensning mot annet vegareal
	Offentlig undervisning (skole, universitet mv.)		Avgrensning mot avkjørsel
	Område for særskilt angitt almenntilleggsformål		Gang/Sykkelveg
	Kjøreveg		Autovern
	Annen veggrunn		Vegdekkkant
	Gang-/sykkelveg		Gang/Sykkelveg kant
	Gangveg		Gangvegkant
	Gatetun		Vegbom
	Torg		
	Parkeringsplass		
	Kai		
	Havneområde i sjø		
	Friområder		
	Anlegg for lek		
	Annet friområde		
	Småbåthavn		
	Parkbelte i industristøk		
	Privat småbåthavn (sjø)		
	Felles avkjørsel		
	Felles parkeringsplass		
	Felles lekeareal for barn		
	Forretning/Kontor		
	Grense for restriksjonsområde		
	Frisiktsone ved veg		
	Grense for bevaringsområde		
	Bevaring av bygninger og anlegg		
	Sikringsonegrense		
Reguleringsplan PBL 2008			
	Boligbebyggelse		
	Bolig/forretning/kontor		
	Veg		
	Kjøreveg		
	Fortau		
	Gang/sykkelveg		
	Parkeringsplasser med bestemmelser		
	Friområde		
	Park		
	Sikringsone - Frisikt		
Felles for reguleringsplan PBL 1985 og 2008			
	Regulerings- og bebyggelsesplanområde		
	Planens begrensning		
	Formålsgrense		
	Byggegrense		
	Bebyggelse som inngår i planen		
	Regulert senterlinje		
	Frisiktslinje		
	Regulert kant kjørebane		
	Regulert kjørefelt		
	Regulert parkeringsfelt		
	Regulert fotgjengerfelt		
	Målelinje/Avstandslinje		
Abc	Påskrift reguleringsformål/arealformål		
Abc	Påskrift areal		
Abc	Påskrift utnytting		
Abc	Påskrift bredde		
Abc	Påskrift radius		
Abc	Påskrift plantilbehør		
Abc	Regulerings- og bebyggelsesplan - påskrift		
TraktorvegSti			
	Traktor/Kjerreveg midt		
	Sti på bro		
	Merket sti		