



1:100 Utebod

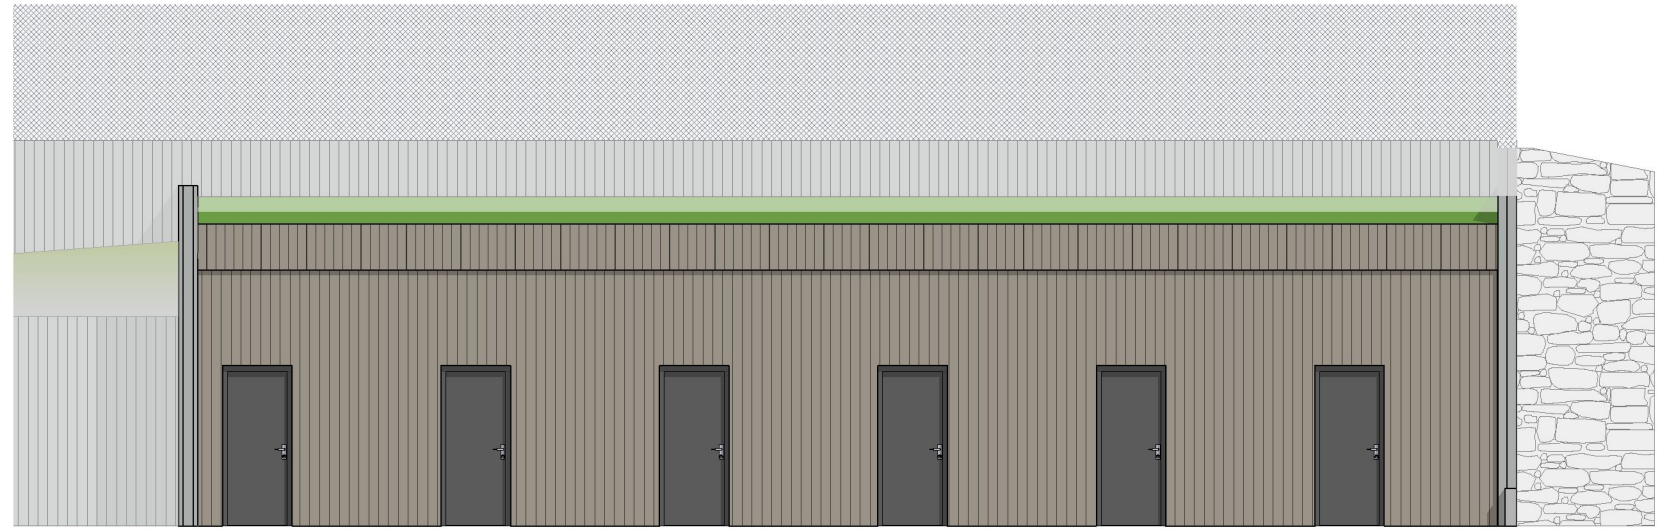

1:100 Fasade øst utebod

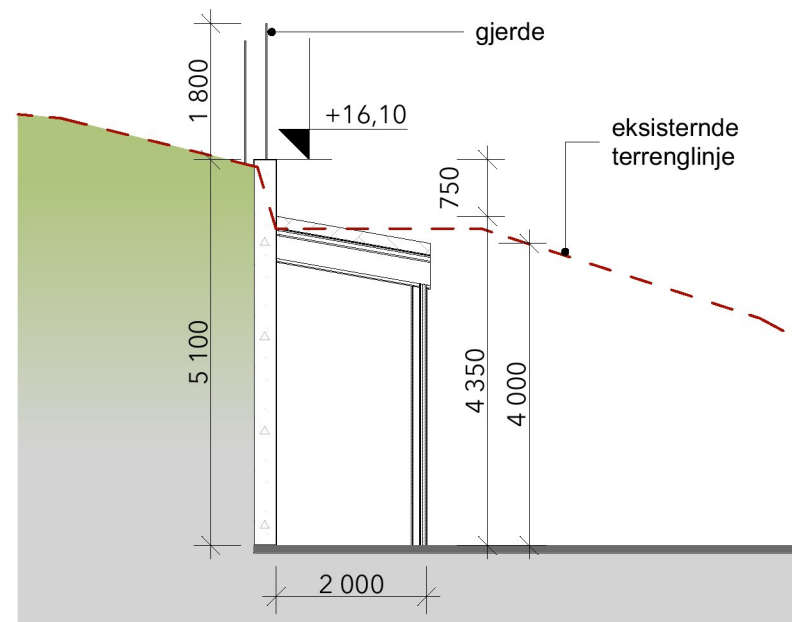

1:100 Snitt utebod



A	Rammesknad	17.11.2022	BJM/JOB
Rev	Tekst	Dato	Sign.



Dalabrekkå_AU
Avaldsnes 4262
A. Utvik

Tegnet av: BJM Dato: 07.02.22 Gnr/Bnr: 85/35;34;58;64;141;142 Målestokk: 1:100, 1:482,565 A3

Utebod

11295_06A