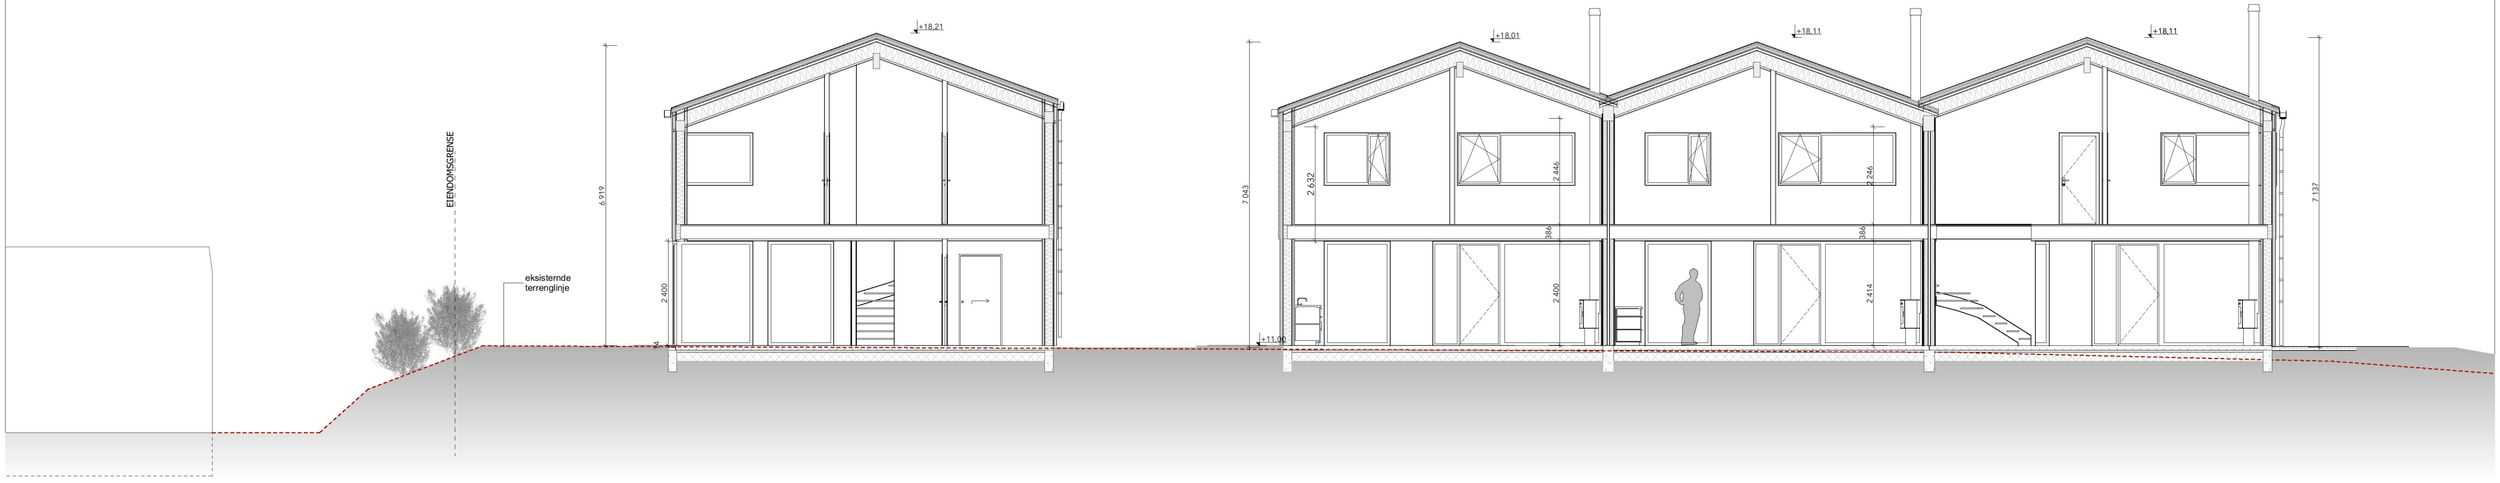

Rev	Tekst	Dato	Sign.
C	Rammesøknad - endret bebyggelse - to rekke med 3 boenheter	05.12.2022	BJM/JOB
B	Rammesøknad	17.11.2022	BJM/JOB
A	Nabovarsel	15.06.2022	BJM/JOB

ARKITEKT KONTORET
BREKKE HELGELAND BREKKE AS

Dalabrekkå_AU
Avaldsnes 4262
A. Utvik

Tegnet av:	Dato:	Gnr/Bnr	Målestokk:	
BJM	07.02.22	85/35;34;58;64;141;142	1:100	A2

Snitt A

Tegningsnr.:
11295_301C