




Nord
1 : 200

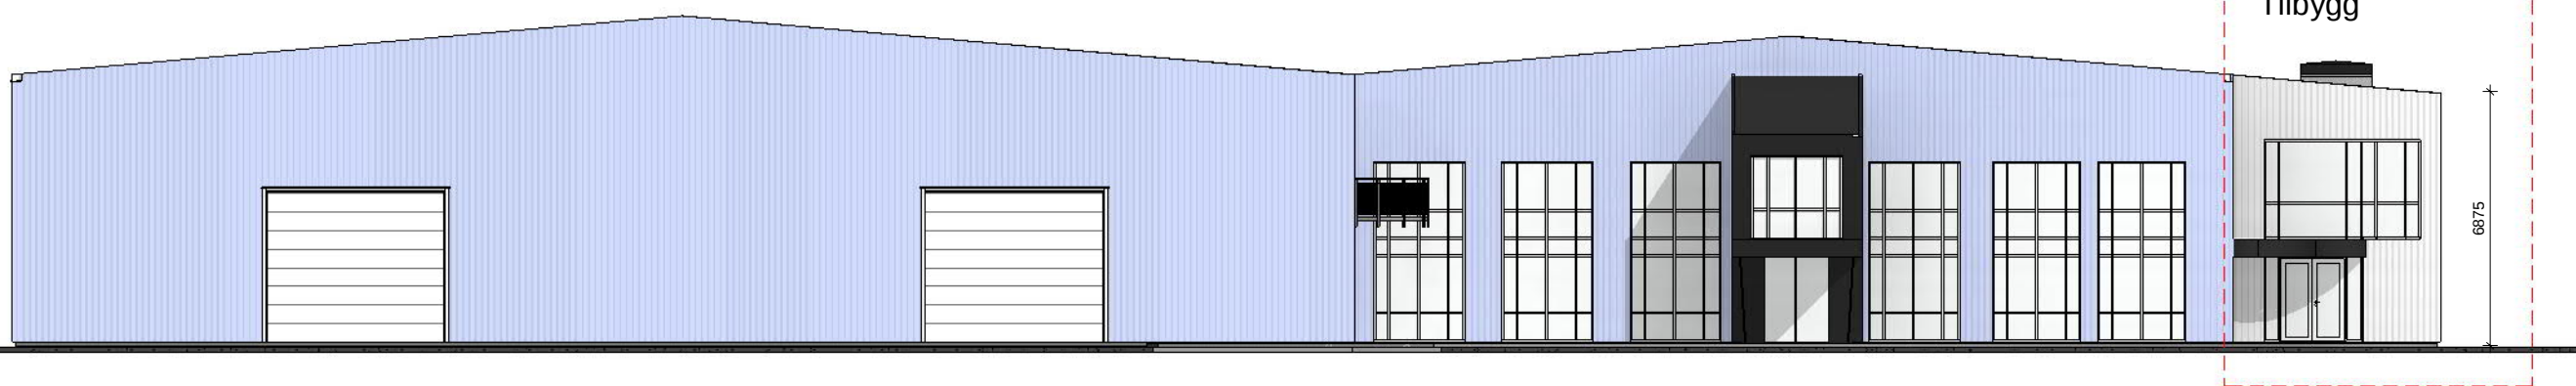

Vest
1 : 200

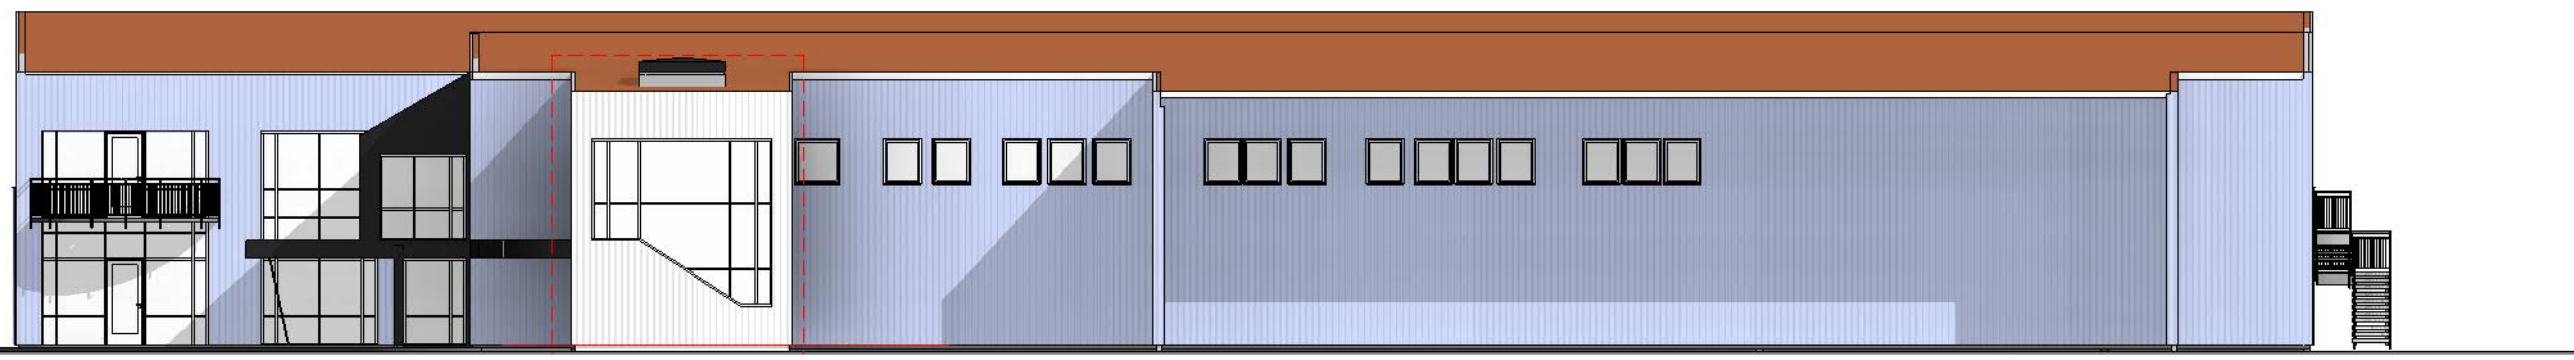


Øst
1 : 200

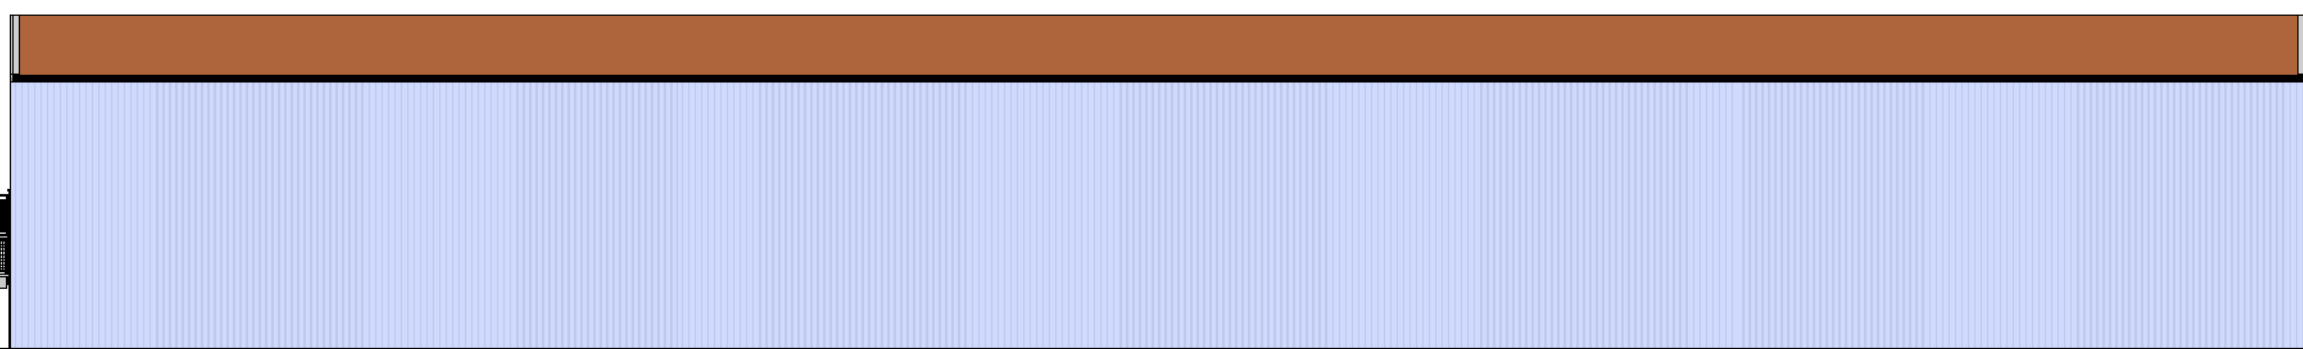


Fasade uendret

Sør
1 : 200

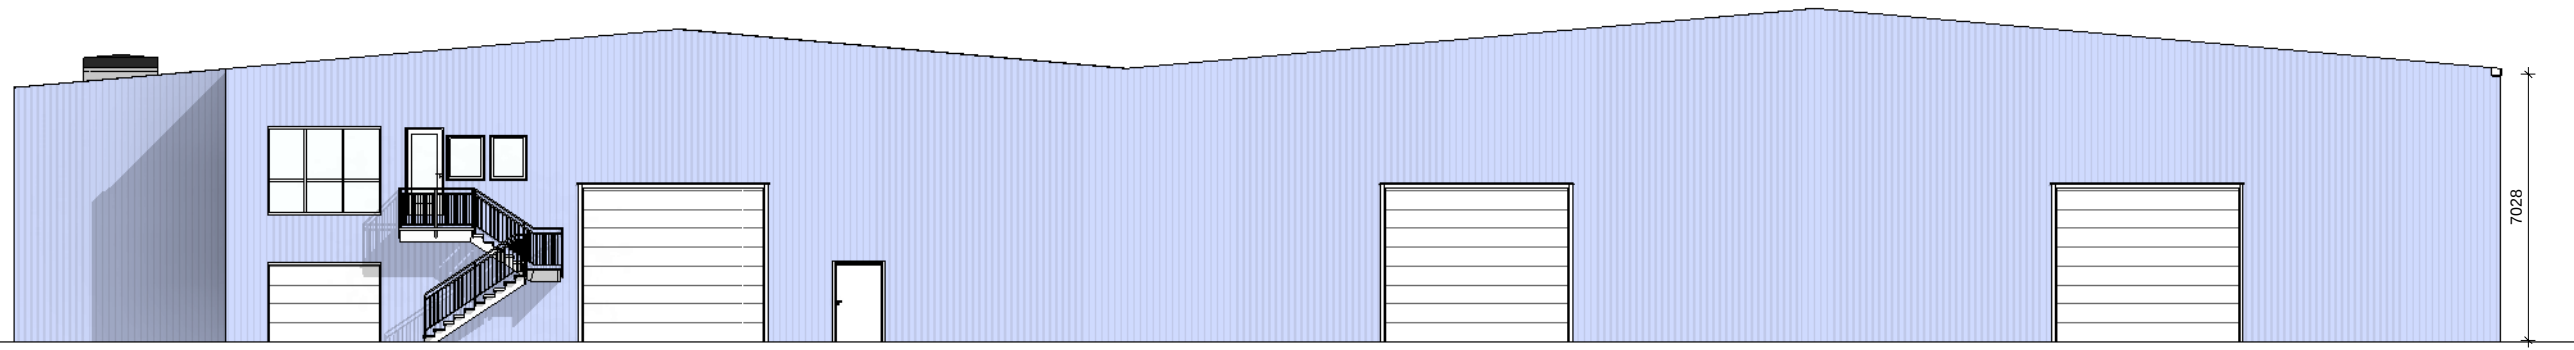

Fasade uendret

A204

 Denne tegningen/dokumentet er opphavsrettslig beskyttet i henhold til lov om opphavsrett til åndsverk m.v. av 12. mai 1961.		Kunde: Multi Vedlikehold Eiendom AS Tiltakets adresse: Sundvegen 20, 4250 Kopervik	Tiltak: Nytt inngangsparti, og bruksendring Gnr/Bnr: 66/812	A Søknadstegninger Nr.: Revisjoner:	09.05.22 JM 2.gang Dato: Utført av: Kontroll:
Arkitekt: JM Prosjekt: Sundvegen 20	Målestokk: 1 : 200 Størrelse: A3 Prosjektnr.: 21107 Tegningsnr.: -A204	Dokumentnavn: Fasader Rev: A			