



Et. 2
1 : 200

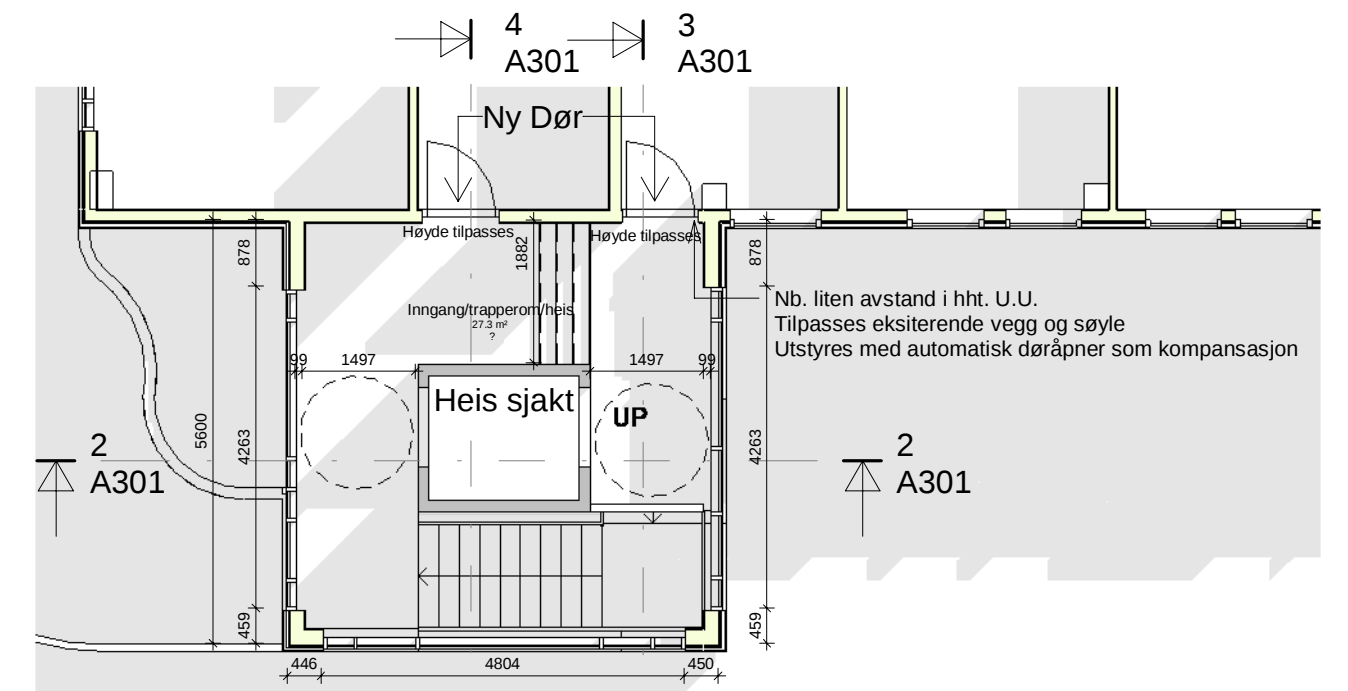

Et. 2 - Tilbygg
1 : 100

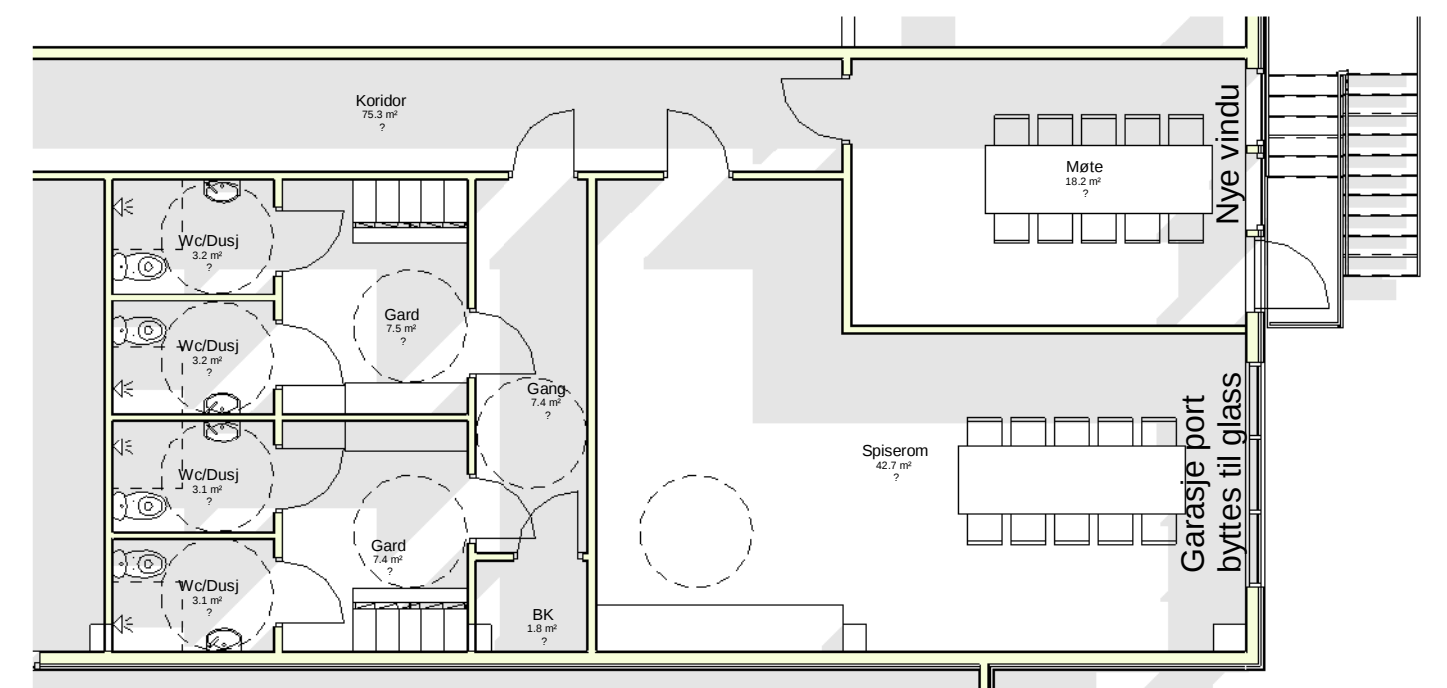

Et. 2 - Bruksendring
1 : 100

A		Søknadstegninger		09.05.22		JM		2.gang	
Nr.:		Revisjoner:		Dato:		Utført av:		Kontroll	
Archidea		Denne tegningen/dokumentet er opphavsrettslig beskyttet i henhold til lov om opphavsrett til åndsverk m.v. av 12. mai 1961.		Kunde:		Multi Vedlikehold Eiendom AS			
Arktekt: JM		Prosjekt: Sundvegen 20		Tiltak: Nytt inngangsparti, og bruksendring		Tiltakets adresse: Sundvegen 20, 4250 Kopervik		Gnr/Bnr: 66/812	
Dokumentnavn: Plansnitt Et.2		Målestokk: As		Størrelse: A2		Prosjektnr.: 21107		Tegningsnr.: -A102	
								Rev: A	

indicated