



OVERTAKELSEPROTOKOLL

PROSJEKT: Solhaugen
Utbygger: GL Prosjektservice
Entreprenør: Birkeland
Prosjekterende: RH Oppmåling
Teknisk plan: 18/599
Gnr/bnr: 119/117
Reguleringsplan: 536

Overtakelsesdato: 6.12.2022

1. Orientering om prosjektet

Anlegget består av: Offentlig veianlegg, lekeplass og VA-anlegg

2. Ferdigstillelse

Ferdigbefaring ble avholdt den 2.10.2020. Alle merknader etter befaring er utbedret og godkjent.

3. Overtakelse

Karmøy kommune overtar offentlig veianlegg og lekeplass markert med rødt på vedlagte kart, samt VA-anlegg (hovedledninger) markert med blått.

Overdragelse av offentlige arealer utføres med egenerklæring av eiendom 119/647 og tinglysning av skjøte for eiendom 119/660.

Med etterfølgende underskrifter overtas ovennevnte til kommunal drift og vedlikehold.

Kopervik 6.12.2022

KARMØY KOMMUNE
VAR-avdelingen

Karmøy kommune

GL Prosjektservice AS v/ Espen Lindstrøm

utbygger
GL Prosjektservice
PROSJEKTSERVICE

Vedlegg:

Kart offentlig vei og lekeplass, datert 6.12.2022

Kart offentlig VA datert 6.12.2022






Offentlig vei og lekeplass

Dato: 06.12.2022

Målestokk: 1:750

Koordinatsystem: UTM 32N

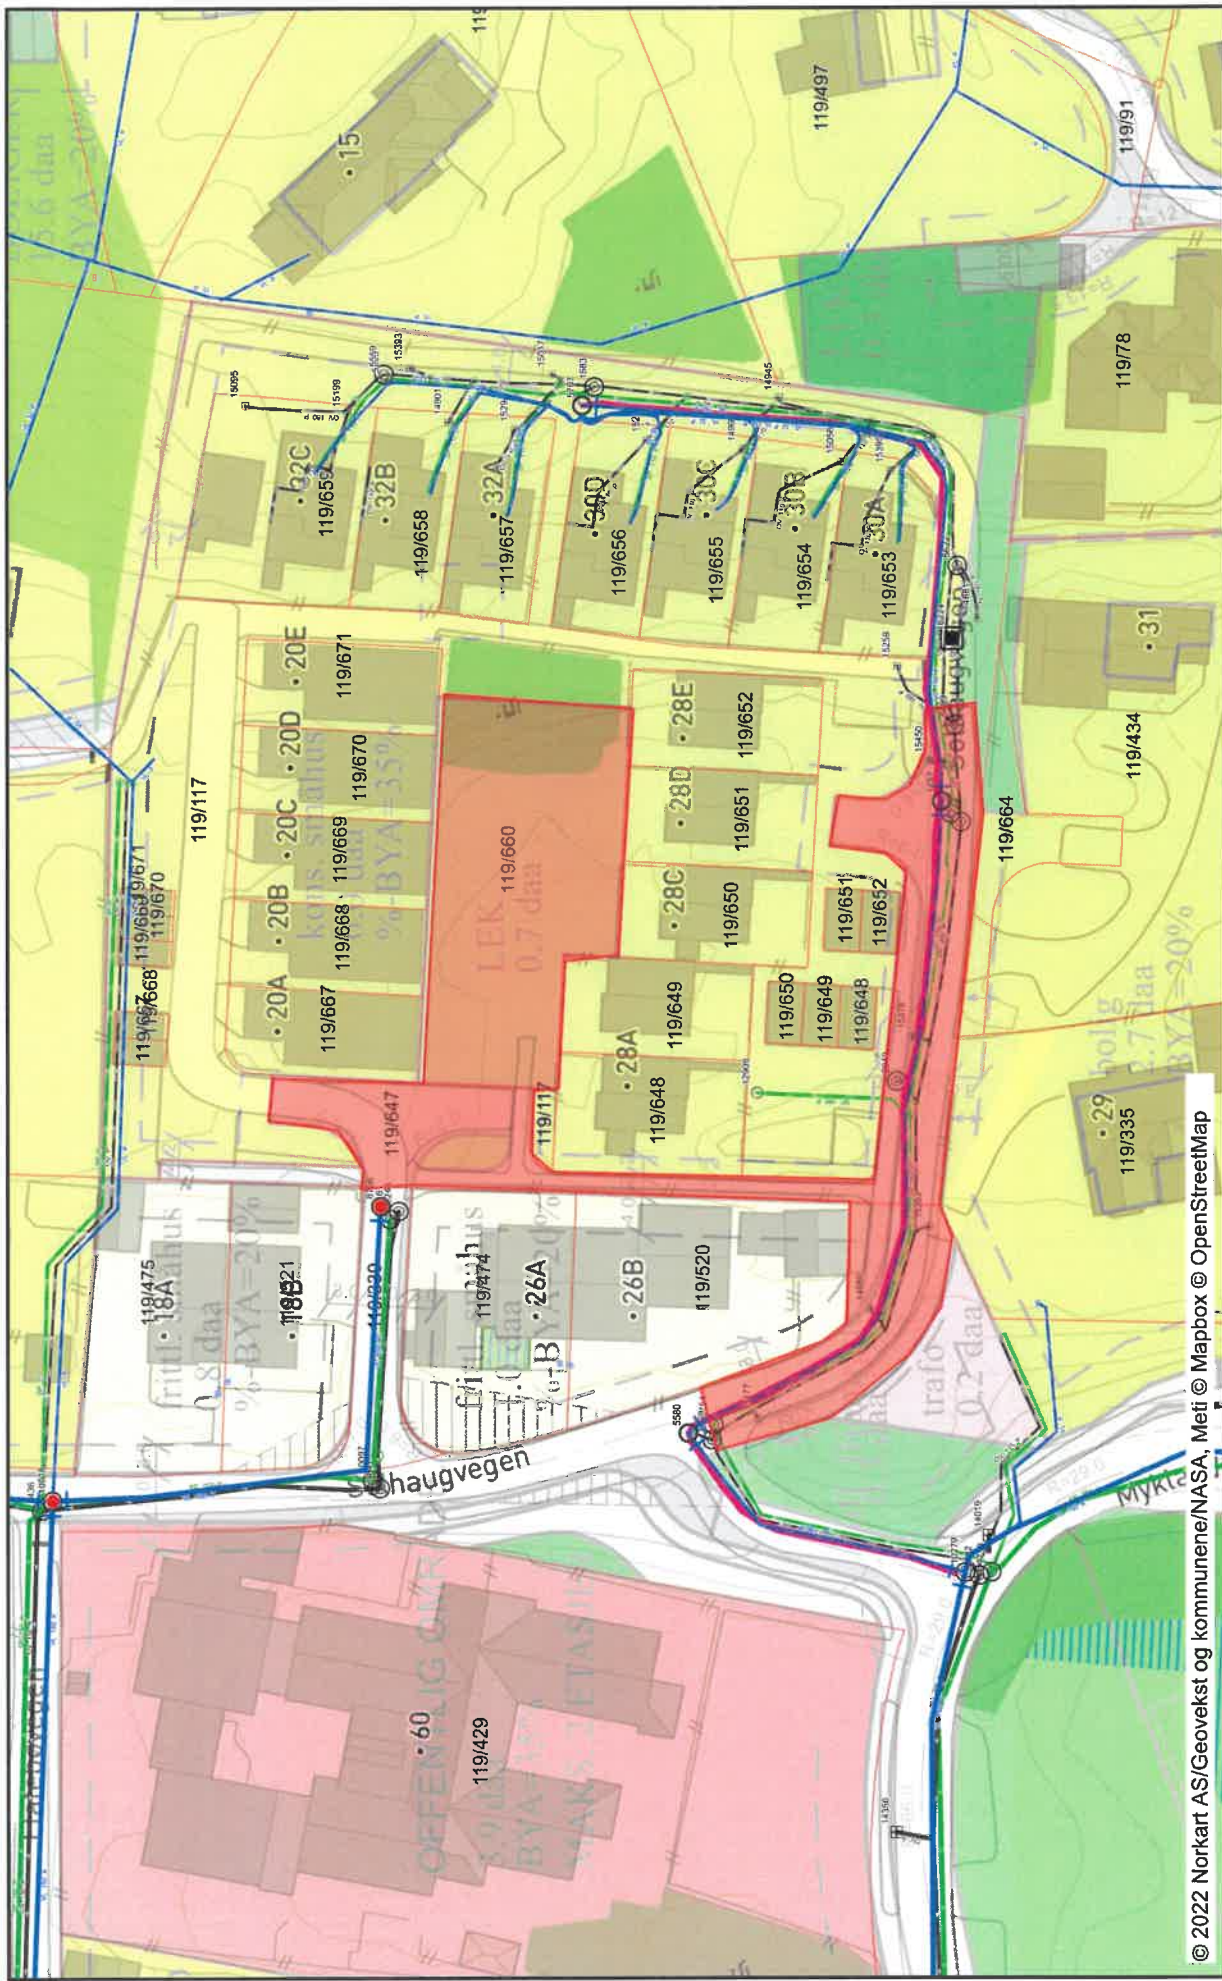



Offentlige VA-ledninger

Dato: 06.12.2022

Målestokk: 1:750

Koordinatsystem: UTM 32N

