



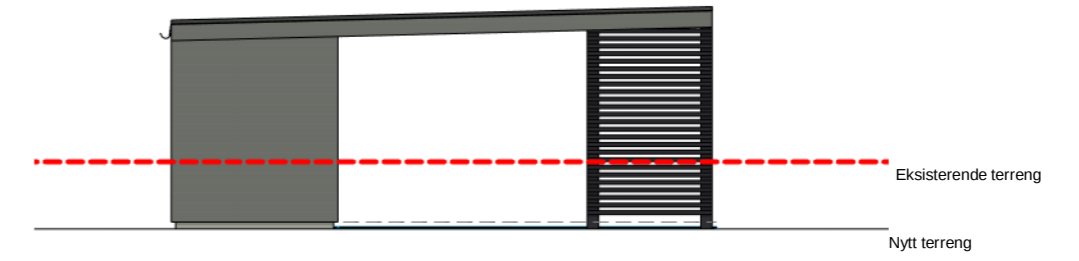


Sør 1 Rammesøknad
1 : 100




Vest 1 Rammesøknad
1 : 100

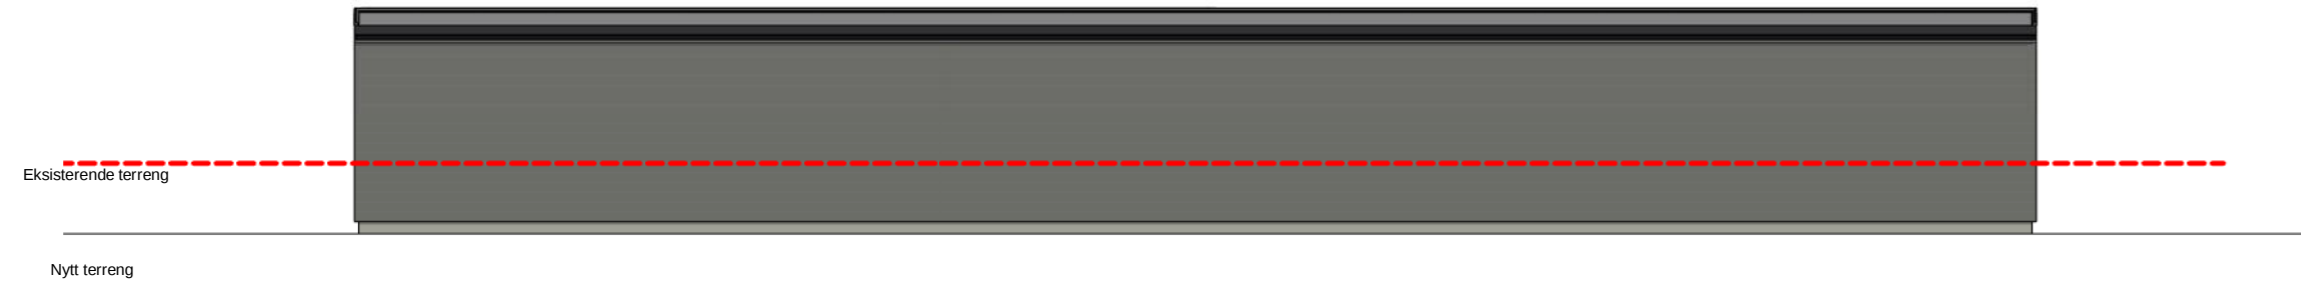


Nord 1 Rammesøknad
1 : 100

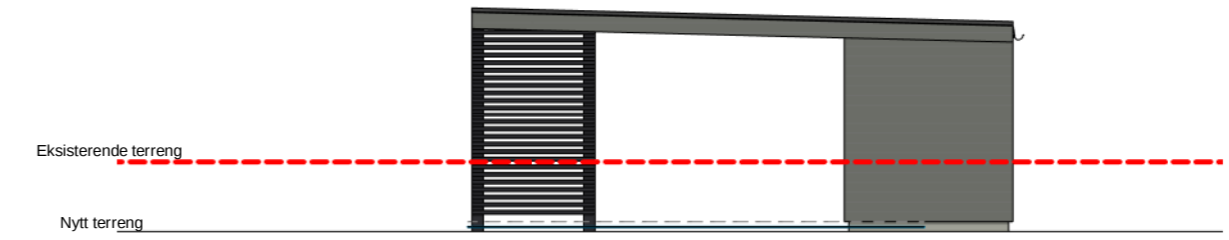

Øst 1 Rammesøknad
1 : 100

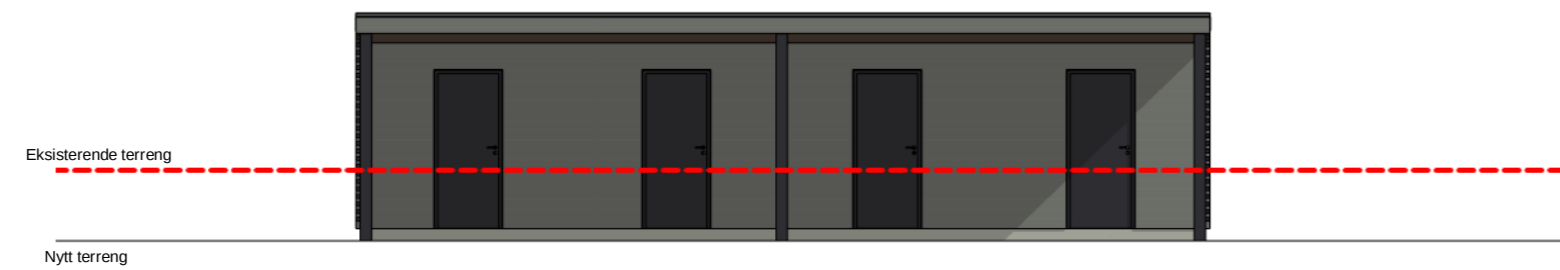


Nord 2 Rammesøknad
1 : 100

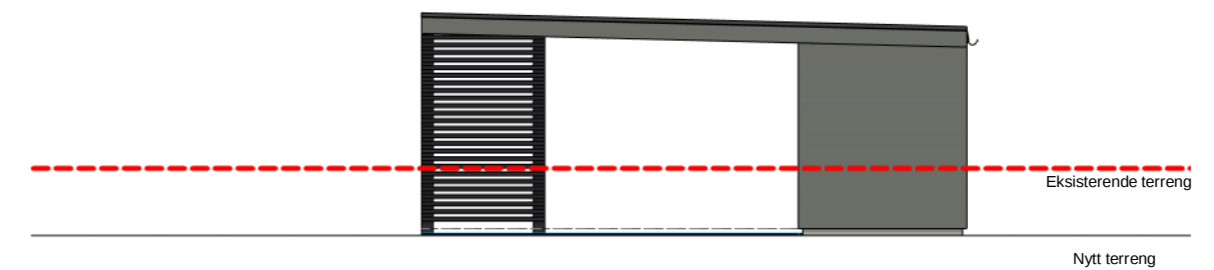

Vest 2 Rammesøknad
1 : 100



Sør 2 Rammesøknad
1 : 100

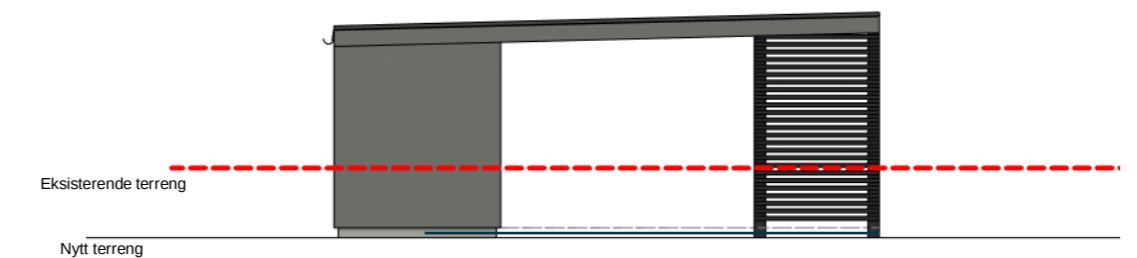

Øst 2 Rammesøknad
1 : 100

2	Endret takhøyde Carport/Boder	06.12.2022	AS	TH
1	Søknadstegning	25.08.2022	AS	TH
Nr.:	Revisjoner:	Dato:	Utført av:	Kontroll
ODD HANSEN		Denne tegningen/dokumentet er opphavsrettslig beskyttet i henhold til lov om opphavsrett til åndsverk m.v. av 12. mai 1961.		Kunde:
Odd Hansen Prosjekt				
Arkitekt:	Prosjekt:	Tiltak:	Tiltakets adresse:	Gnr/Bnr:
AS	Bygnes Hageby	Oppføring Carport/Bod til Blokk A,	Bygnes, 4250 Kopervik	
Dokumentnavn:	B og Clestokk:	Størrelse:	Prosjektnr.:	Tegningsnr.:
Fasader - Søknad	1 : 100	A2	20040	-A40-CP-01
				Rev
				2

A40-CP-01