


**Snitt A-A**  
1 : 100

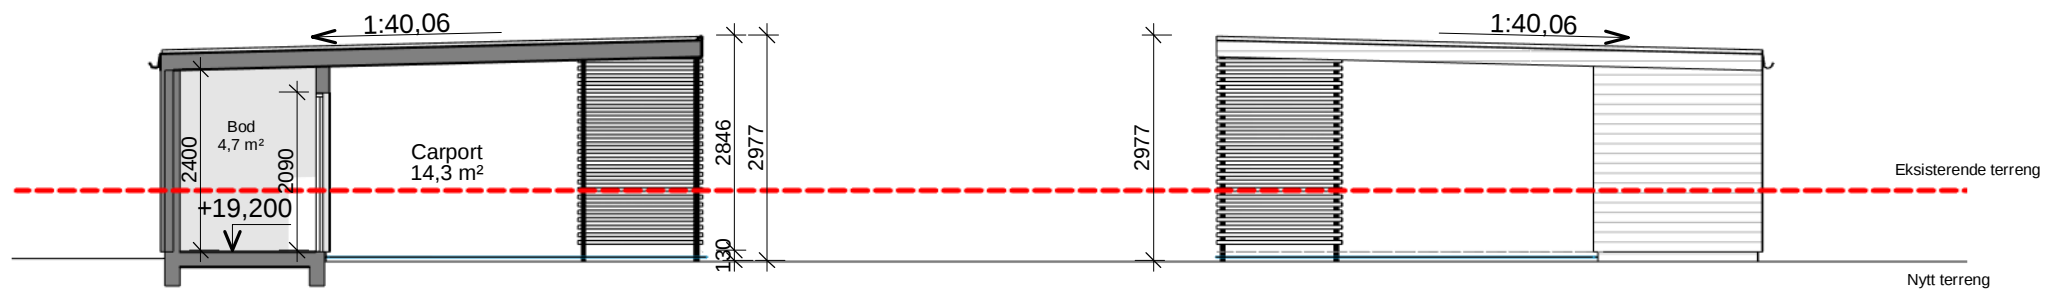

**Snitt B-B**  
1 : 100

A30-CP-01

Nr.: 2  
1

Revisjoner:  
Endret takhøyde Carport/Boder  
Søknadstegning

Dato: 06.12.2022 AS TH  
25.08.2022 AS TH  
Utført av: Kontroll:

**ODD HANSEN**

Denne tegningen/dokumentet er opphavsrettslig beskyttet i henhold til lov om opphavsrett til åndsverk m.v. av 12. mai 1961.

Kunde: Odd Hansen Prosjekt  
Tiltakets adresse: Bygnes, 4250 Kopervik

Tiltak: Oppføring Carport/Bod til Blokk A, B  
Gnr/Øg.C

Dokumentnavn:  
**Snitt - Søknad**

Målestokk:	Størrelse:	Prosjektnr.:	Tegningsnr.:	Rev
1 : 100	A3	20040	- A30-CP-01	2

Arkitekt:	Prosjekt:
AS	Bygnes Hageby