


Stikningsdata E1			
Nr.	Nord/Sør	Øst/Vest	Høyde
E1-A	6588500.98164	290669.78668	0
E1-B	6588500.98164	290669.78668	0
E1-C	6588500.98164	290669.78668	0
E1-D	6588500.98164	290669.78668	0
E1-E	6588500.98164	290669.78668	0
E1-F	6588500.98164	290669.78668	0
E1bod-A	6588500.98164	290669.78668	0
E1bod-B	6588500.98164	290669.78668	0
E1bod-C	6588500.98164	290669.78668	0

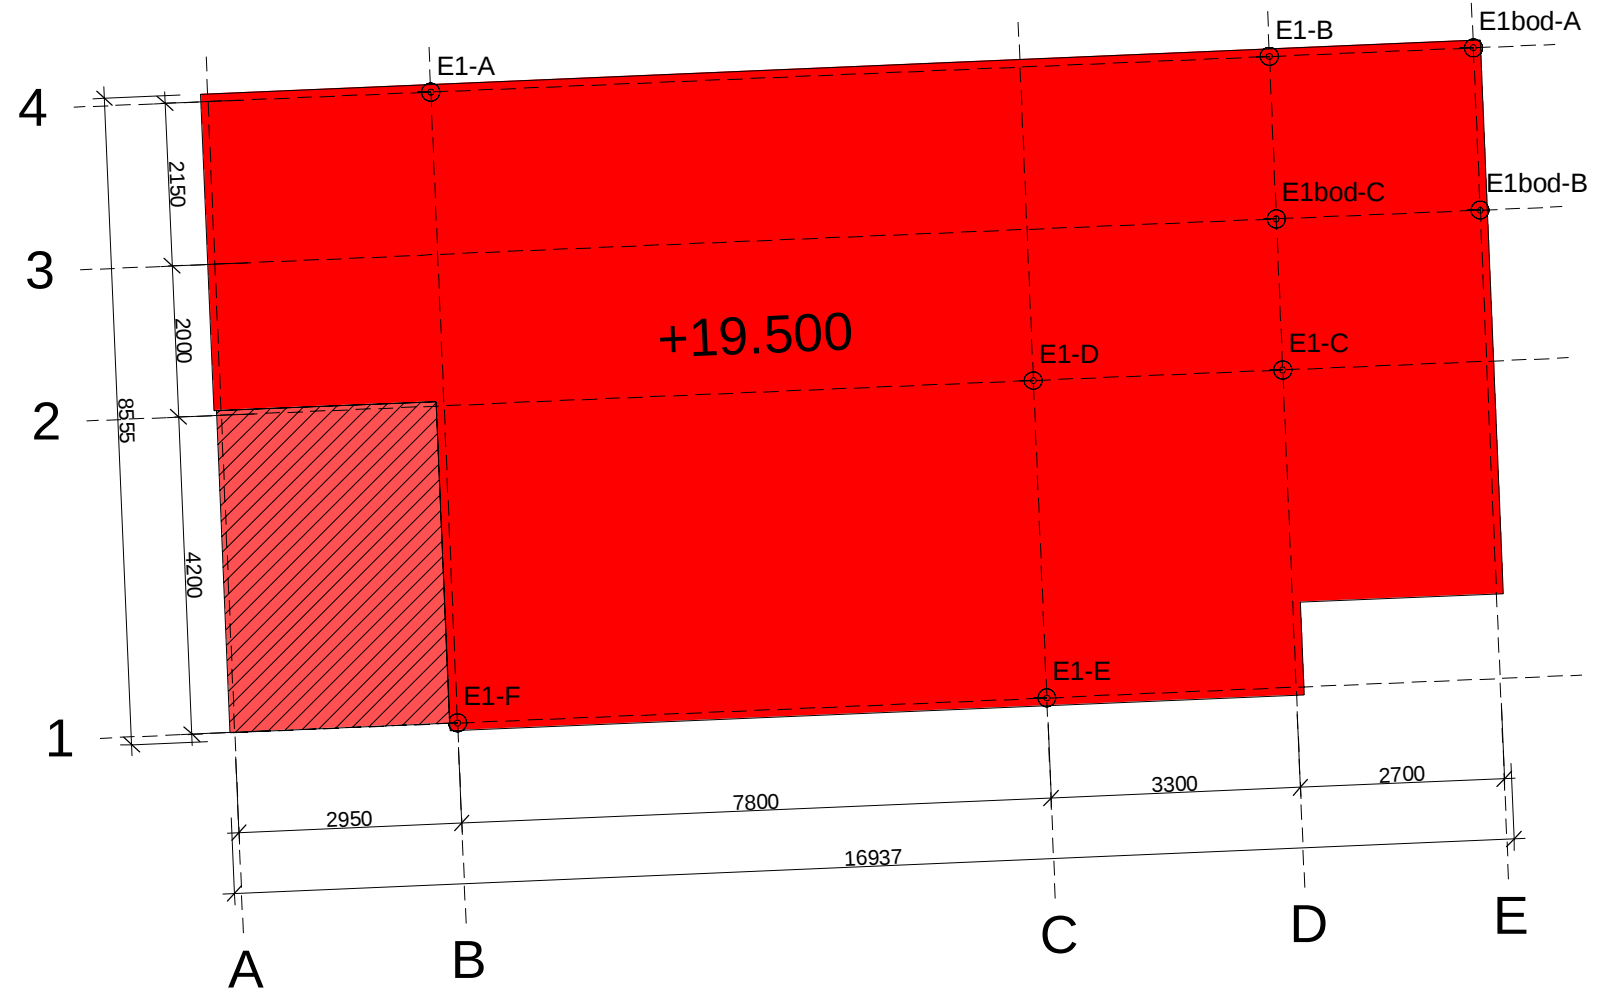

NORD

ODD HANSEN <small>Denne tegningen/dokumentet er opphavsrettslig beskyttet i henhold til lov om opphavsrett til åndsverk m.v. av 12. mai 1961.</small>	Kunde:	Tiltak:	Nr.:	Revisjoner:	Dato:	Utført av:	Kontroll:		
	Odd Hansen Prosjekt	Utendørsplan							
Arkitekt:	Prosjekt:	Tiltakets adresse:	Gnr/Bnr:	Dokumentnavn:	Målestokk:	Størrelse:	Prosjektnr.:	Tegningsnr.:	Rev
TS	Bygnes Hageby	Bygnes 4250 Kopervik		Sikningsdata E1	1 : 100	A3	50020	-01	