


Stikningsdata Carport			
Nr.	Nord/Sør	Øst/Vest	Høyde
Carport-A	6588500.98164	290669.78668	0
Carport-B	6588500.98164	290669.78668	0
Carport-C	6588500.98164	290669.78668	0
Carport-D	6588500.98164	290669.78668	0
Carport-E	6588500.98164	290669.78668	0
Carport-F	6588500.98164	290669.78668	0
Carport-G	6588500.98164	290669.78668	0
Carport-H	6588500.98164	290669.78668	0

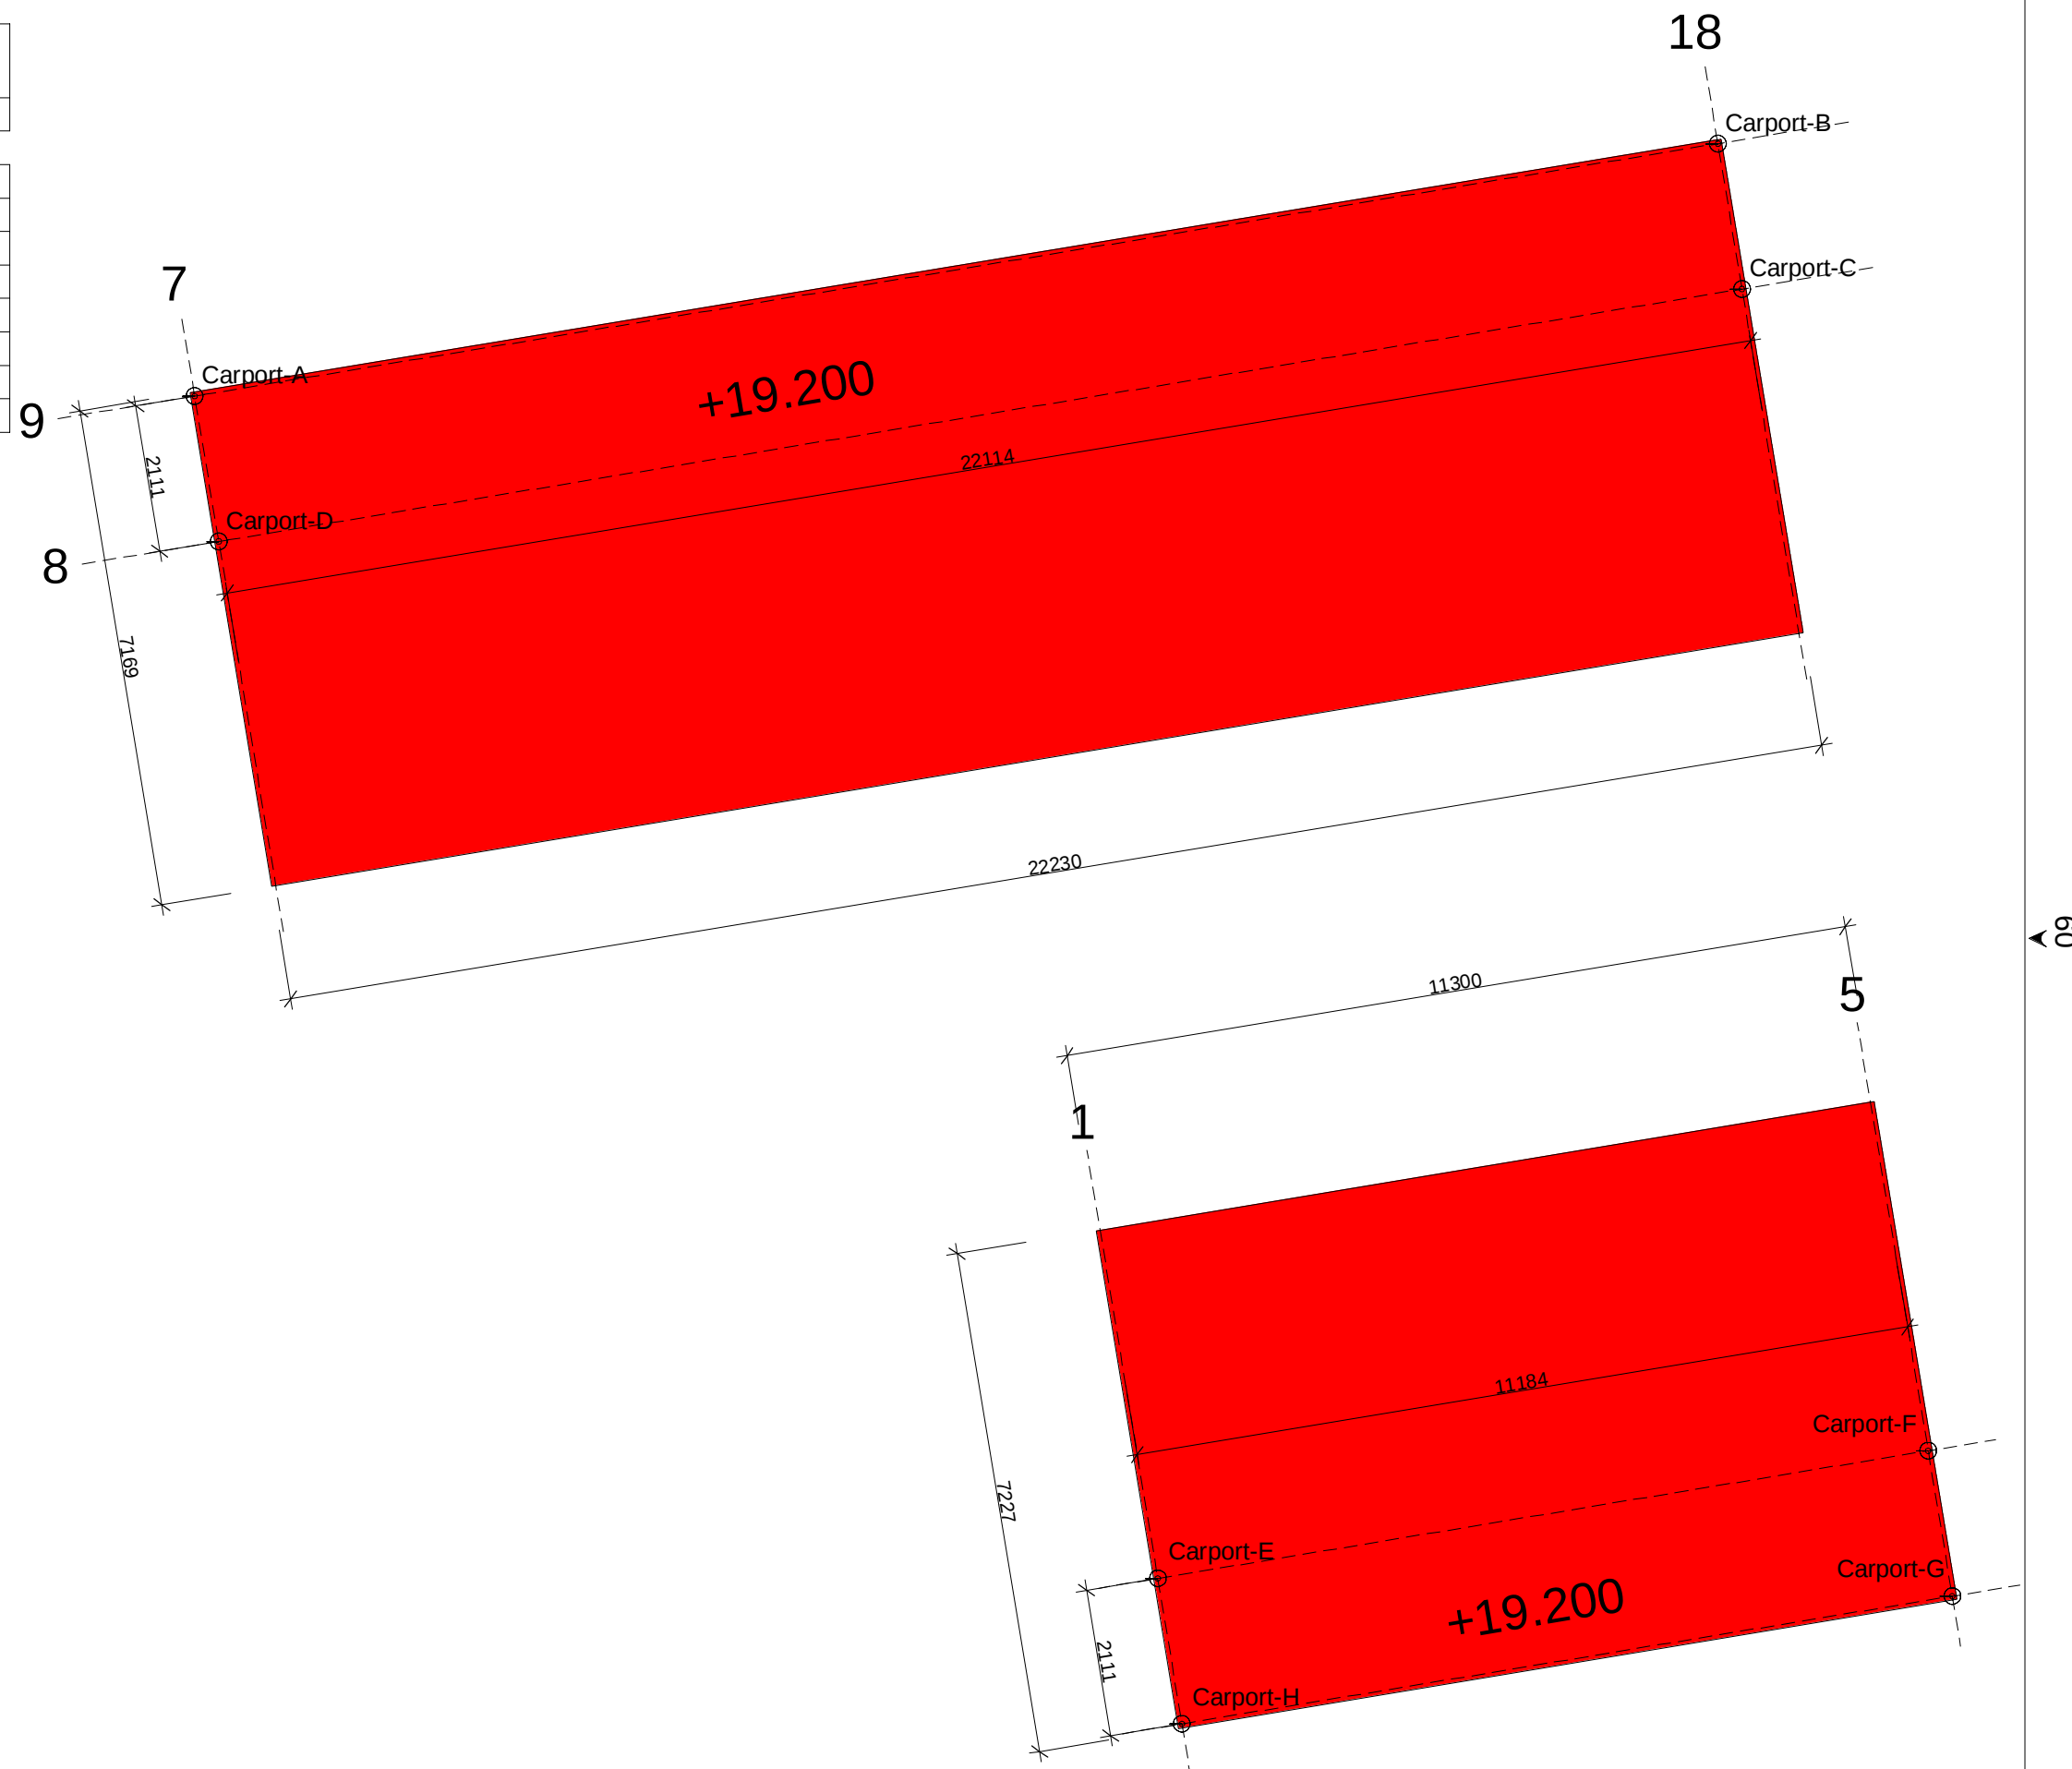

<b>ODD HANSEN</b>		Denne tegningen/dokumentet er opphavsrettslig beskyttet i henhold til lov om opphavsrett til åndsverk m.v. av 12. mai 1961.		Kunde:	Odd Hansen Prosjekt	Tiltak:	Utendørsplan	Nr.:	Revisjoner:	Dato:	Utført av:	Kontroll:	
Arkitekt:	Prosjekt:	Tiltakets adresse:	Bygnes Hageby	Bygnes 4250 Kopervik	Gnr/Bnr:	Dokumentnavn:	<b>Stikningsdata Carport</b>		Målestokk:	Størrelse:	Prosjektnr.:	Tegningsnr.:	Rev
TS									1 : 100	A3	50020	-09	