


Stikningsdata E3			
Nr.	Nord/Sør	Øst/Vest	Høyde
E3-A	6588500.98164	290669.78668	0
E3-B	6588500.98164	290669.78668	0
E3-C	6588500.98164	290669.78668	0
E3-D	6588500.98164	290669.78668	0
E3-E	6588500.98164	290669.78668	0
E3-F	6588500.98164	290669.78668	0
E3bod-A	6588500.98164	290669.78668	0
E3bod-B	6588500.98164	290669.78668	0
E3bod-C	6588500.98164	290669.78668	0

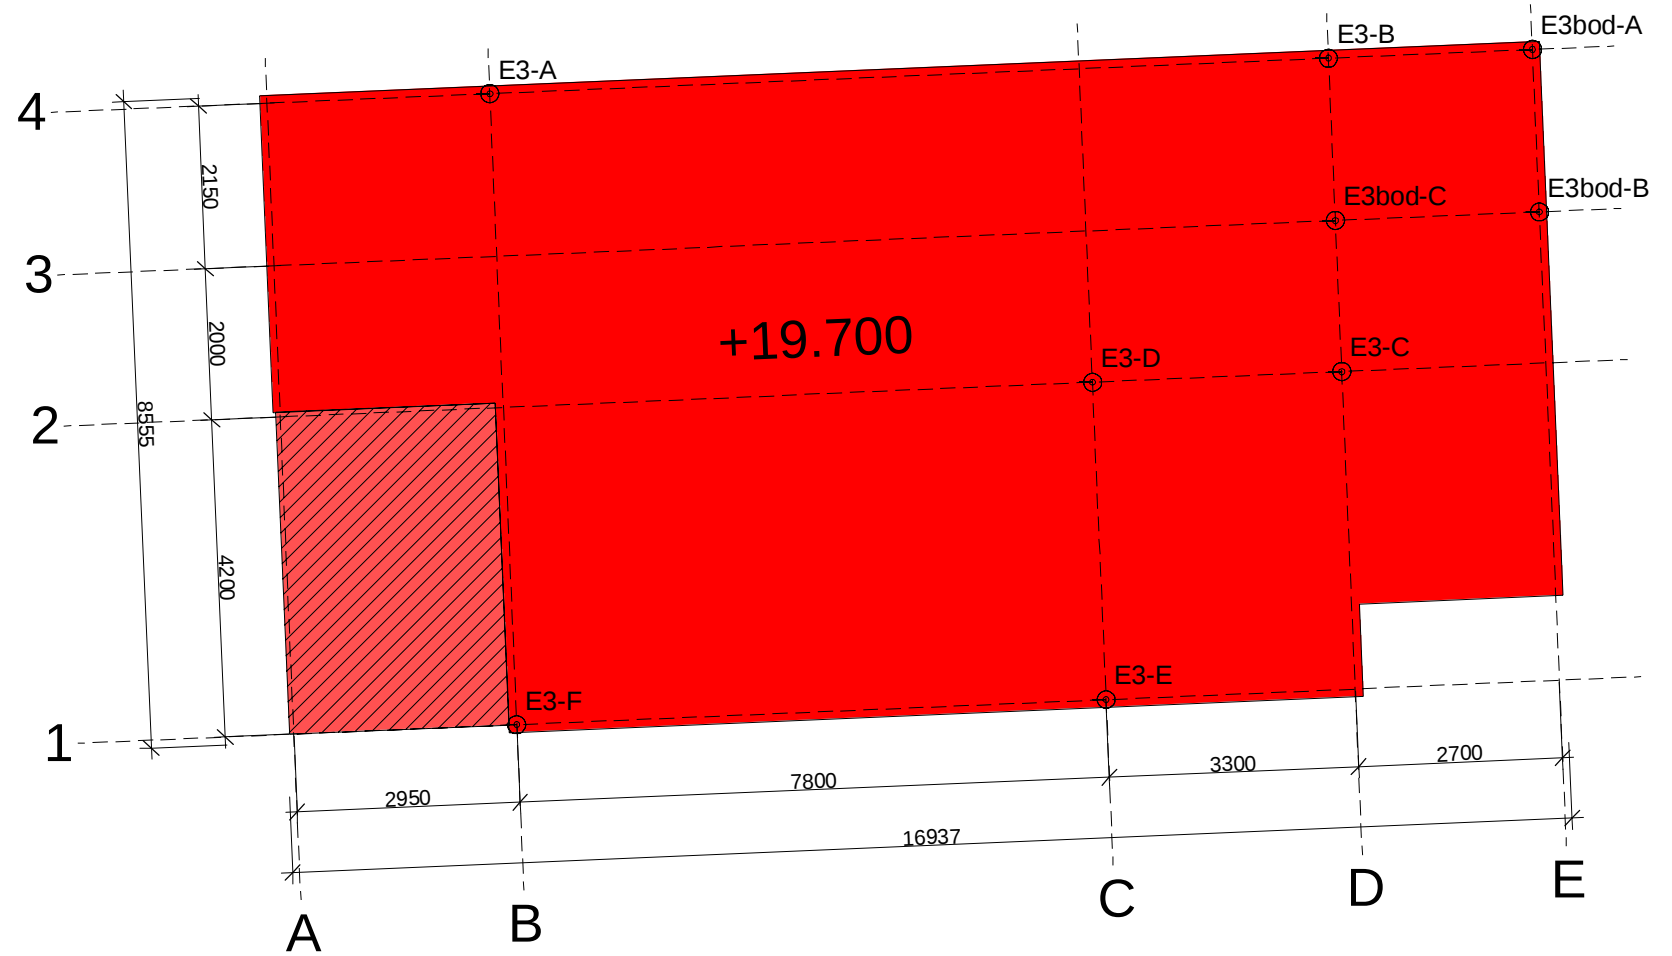

<b>ODD HANSEN</b> <small>Denne tegningen/dokumentet er opphavsrettslig beskyttet i henhold til lov om opphavsrett til åndsverk m.v. av 12. mai 1961.</small>	Kunde:	Odd Hansen Prosjekt	Tiltak:	Utendørsplan	Nr.:	Revisjoner:	Dato:	Utført av:	Kontroll:	
	Arkitekt:	Prosjekt:	Tiltakets adresse:	Gnr/Bnr:	Dokumentnavn:	Målestokk:	Størrelse:	Prosjektnr.:	Tegningsnr.:	Rev
TS	Bygnes Hageby	Bygnes 4250 Kopervik			<b>Stikningsdata E3</b>	1 : 100	A3	50020	-03	