



Karmøy kommune

# Kommuneplankart

D-2

Eiendom: 83/10


Utskriftsdato: 11.11.2022

Adresse: Skeievegen 77

Målestokk: 1:500



UTM-32

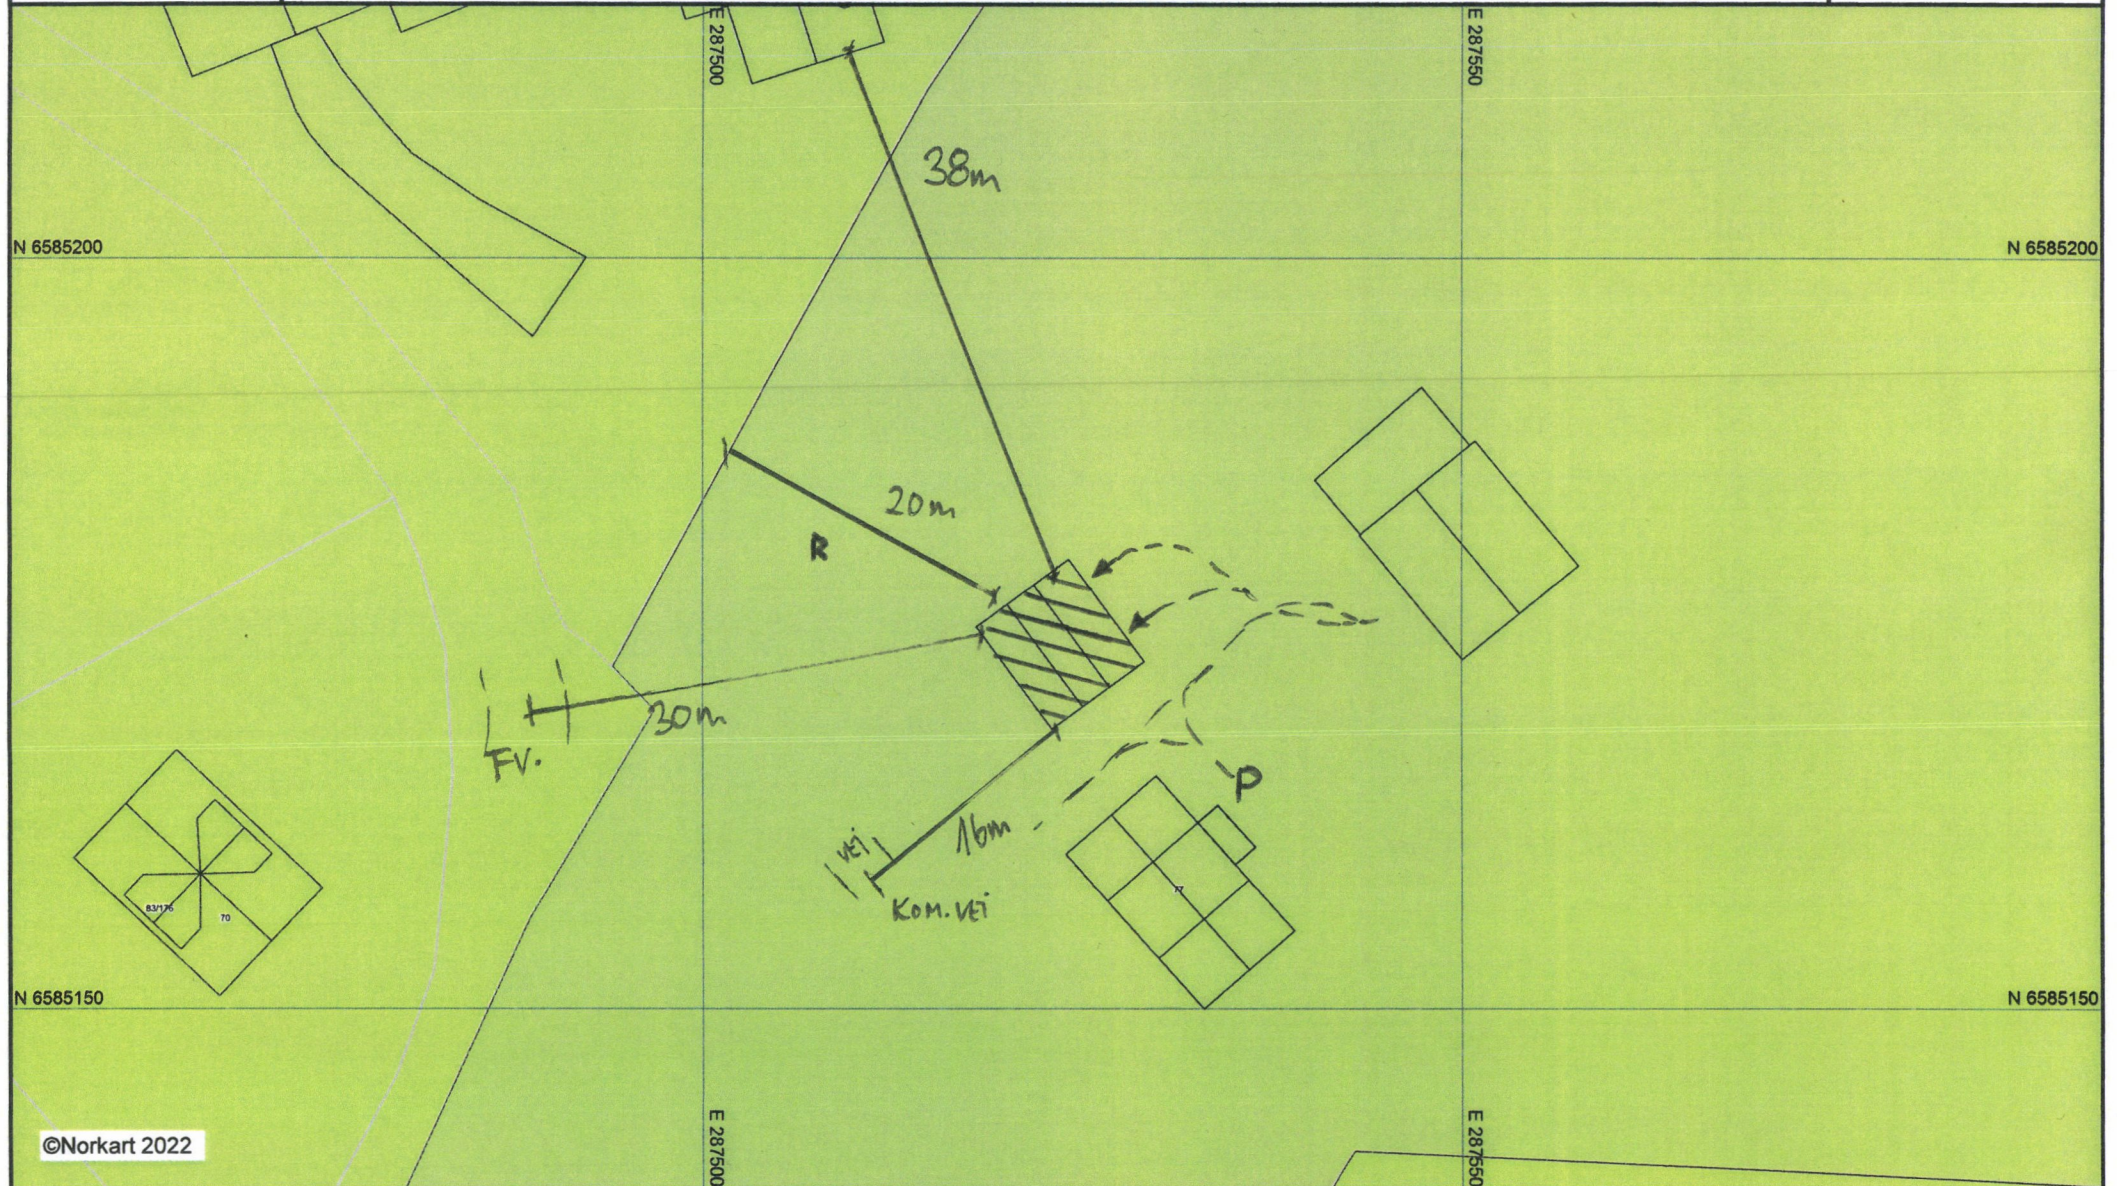

1) Det tas forbehold om feil i kartgrunnlaget. 2) Ved utskrift fra PDF-fil kan målestokken bli unøyaktig. 3) Kommuneplanen er laget for små målestokker og kan være unøyaktig hvis man zoomer mye inn i planen.