

MÅLEBREV☒ uten grensejustering
☐ med grensejustering

Kommune

**KARMØY**

J.nr.

278/04

Målebrev nr.

Prt.koll 87 side 136

Evt. midl. forretning, dato, ref.nr.

Målebrev over

Eiendom	Gnr.	Bnr.	Festenr.
	59	106	
	Bruksnavn/adresse Kopervik nordre		
Areal	1084 m²		

I henhold til delingsloven av 23. juni 1978 er det holdt følgende forretning

Dato for forretningen	18.mai 2005
Rekvirent	Per Widvey Vorre
Bestyrer	David H.Davidsen
Forretning	Kart- og oppmålingsforretning over eiendommen gnr.59 bnr.106 i Karmøy.

Underskrift

Sted	Dato	Underskrift	Underskrift
Kopervik 26.05.05		 Alexander Vedøy Oppm.leder	 David H.Davidsen saksbehandler

Tinglysing (jf. delingsloven § 4-2)**GAB**

Dagboksstempel	Tinglysingsstempel	Registreringsstempel
		REGISTRERT I GAB 05 AUG 2005 Karmøy kommune - Teknisk enhet Løpenr. Sign.


Påtegninger (rettelser o.l.)

Gnr 59	Bnr 106	Festenr
Representasjonspunkt X 6577792 Y 289401		
Kartblad 32 121 068-1-41	X	Landsnett EUREF 89/UTM 32
Målestokk 1: 500	Areal 1084 m ²	

MÅLEBREVKART

Jnr
278/04

Målebrev nummer
87136

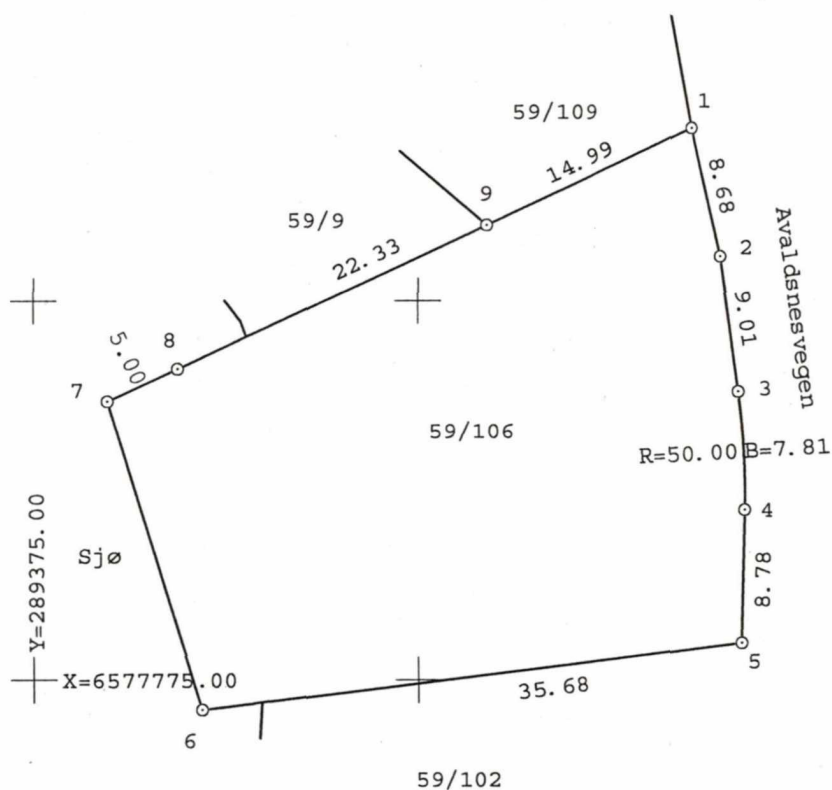

Punkt	Punktbeskrivelse	X-koord	Y-koord	Side	Radius
1	Grensepåle	6577811.40	289418.09	8.68	50.00
2	Grensepunkt, markmålt	6577802.92	289419.96	9.01	
3	Grensepunkt, markmålt	6577793.99	289421.13	7.81	
4	Grensepunkt, markmålt	6577786.19	289421.54	8.78	
5	Grensepåle	6577777.42	289421.31	35.68	
6	Grensepunkt, markmålt	6577772.99	289385.91		
7	Grensepunkt, markmålt	6577793.35	289379.82	5.00	
8	Grensemerke off godk	6577795.48	289384.34	22.33	
9	Grensemerke off godk	6577805.00	289404.53	14.99	