


SEKTOR AREAL OG BYGGESAK




SITUASJONSKART

Gnr/Bnr : 146/258
Dato : 01.12.2022
Målestokk: 1:500
Datum: Euref 89/UTM 32

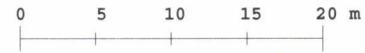

NB: Kartet kan inneholde feil og mangler.
Noen grenser er usikre.
Vann og avløpsledninger er usikre.

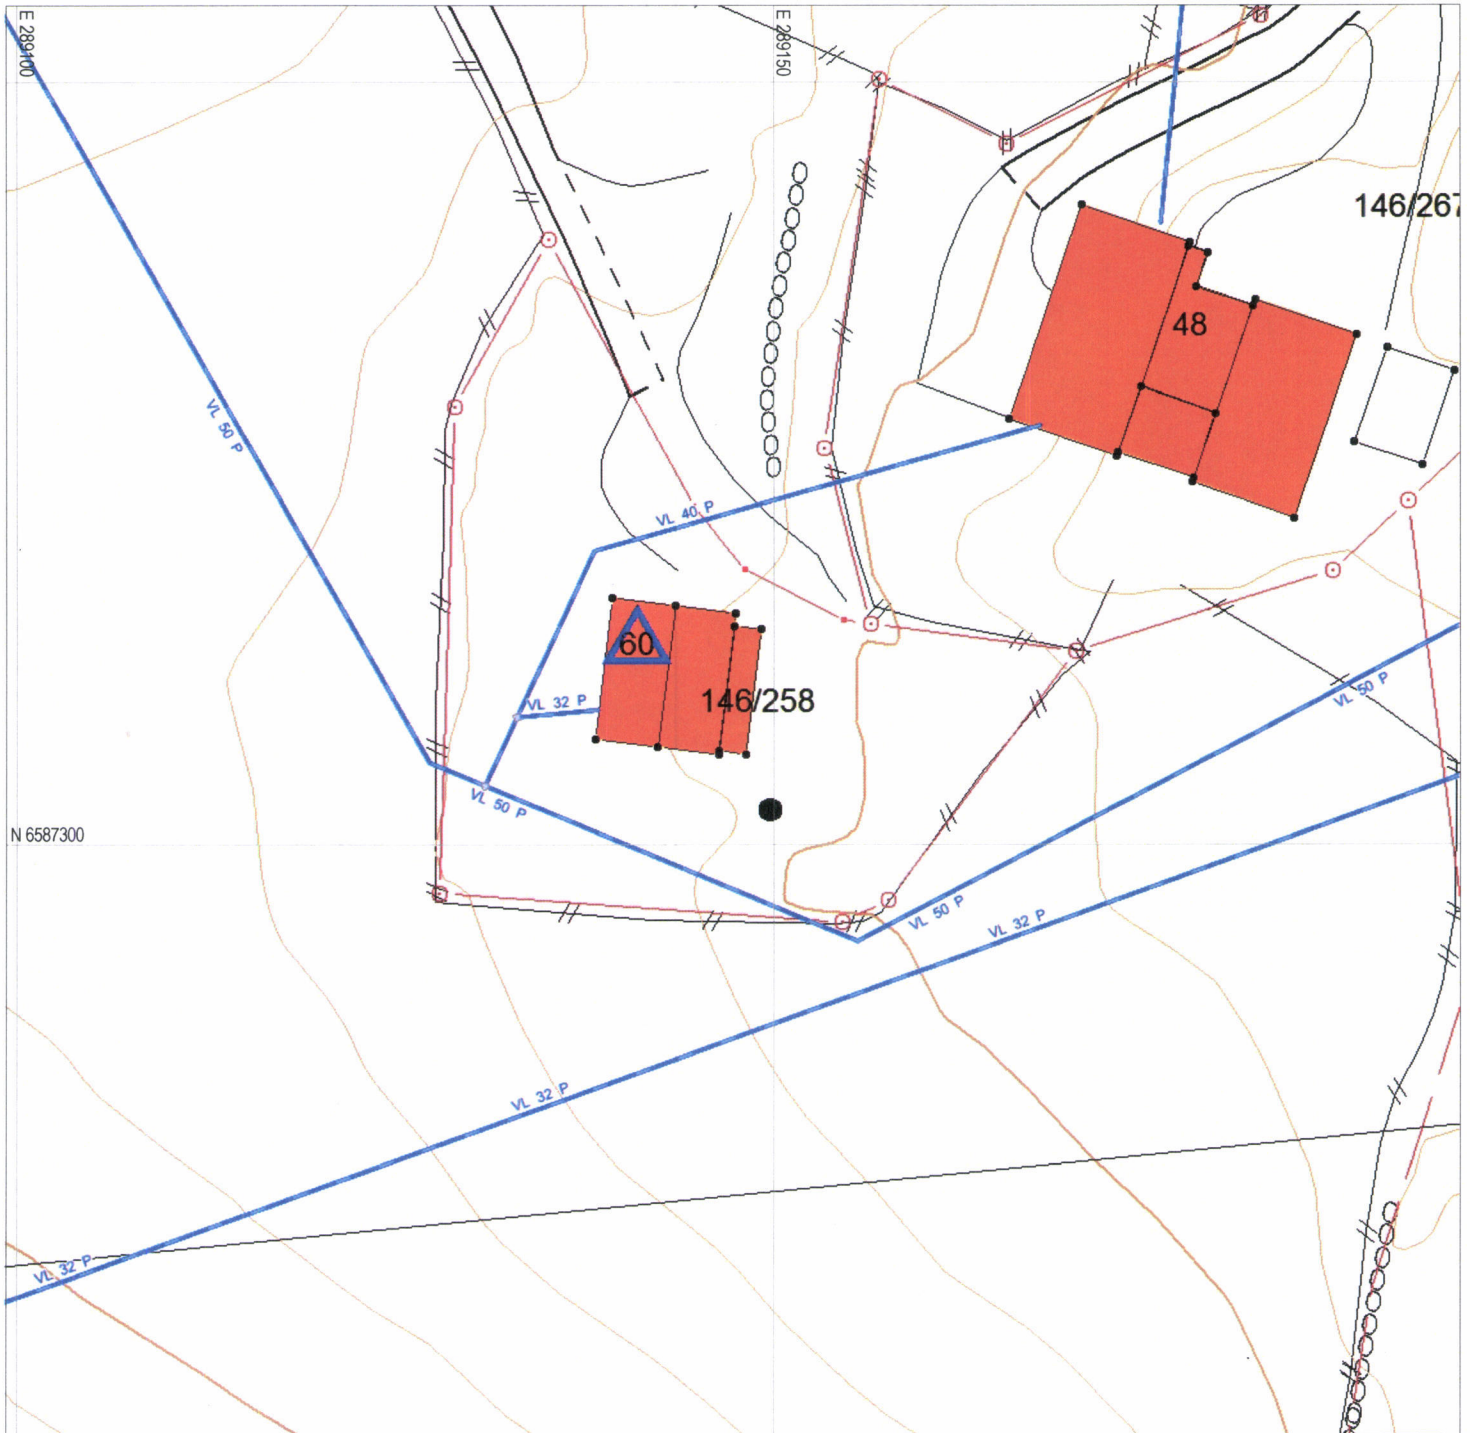

Tegnforklaring:

Eiendomsgrense målt
Eiendomsgrense usikker

Bygg -takflate

Bygg -planlagt

Bygg eldre enn 1900, sefrak bygg

Vegkant

Høydekurve

Høyspent, stolper



Kommunale VA-ledninger:

Vannledning, brannkum usikker plassering

Spillvannsledning, kum usikker plassering

Overvannsledning, kum usikker plassering

Private VA-ledninger:

Vannledning, kran usikker plassering

Spillvannsledning, septik usikker plassering


Overvannsledning, kum usikker plassering



SITUASJONSKART

MED KOMMUNEPLAN

Gnr/Bnr: 146/258
Adresse:
Dato: 01.12.2022
Målestokk: 1:500

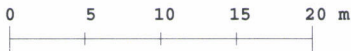

KARMØY KOMMUNE
SEKTOR AREAL OG BYGGESAK



Kartet kan inneholde feil, noen grenser er usikre.

Fargelagt kart må innsendes ved søknad eller melding.

Datum: Euref 89/UTM 32



Tegnforklaring:

Vegkant	
Høydekurve	
Eiendomsgrense målt	
Eiendomsgrense usikker	
Bygg -takflate	
Bygg -planlagt/ ikke innmålt	
Høyspent, stolper	
Kommunale VA-ledninger, kum	


Planformål:


LNF-område Landbruk, natur- og friluftsområder	
Boligområde	
Tjenesteyting	
Industri/forretning	
Fritidsbebyggelse	
Sentrumsområde	
Friområde	
Blandet formål	

Nåværende		Trafikkareal	
Framtidig			


I henhold til
Kommuneplanen kan det i
planlagt formålsområde være
krav om plan.

ACOSV
Vedlegg

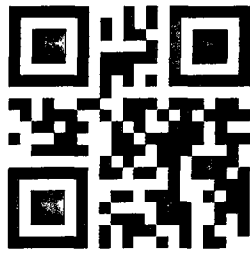

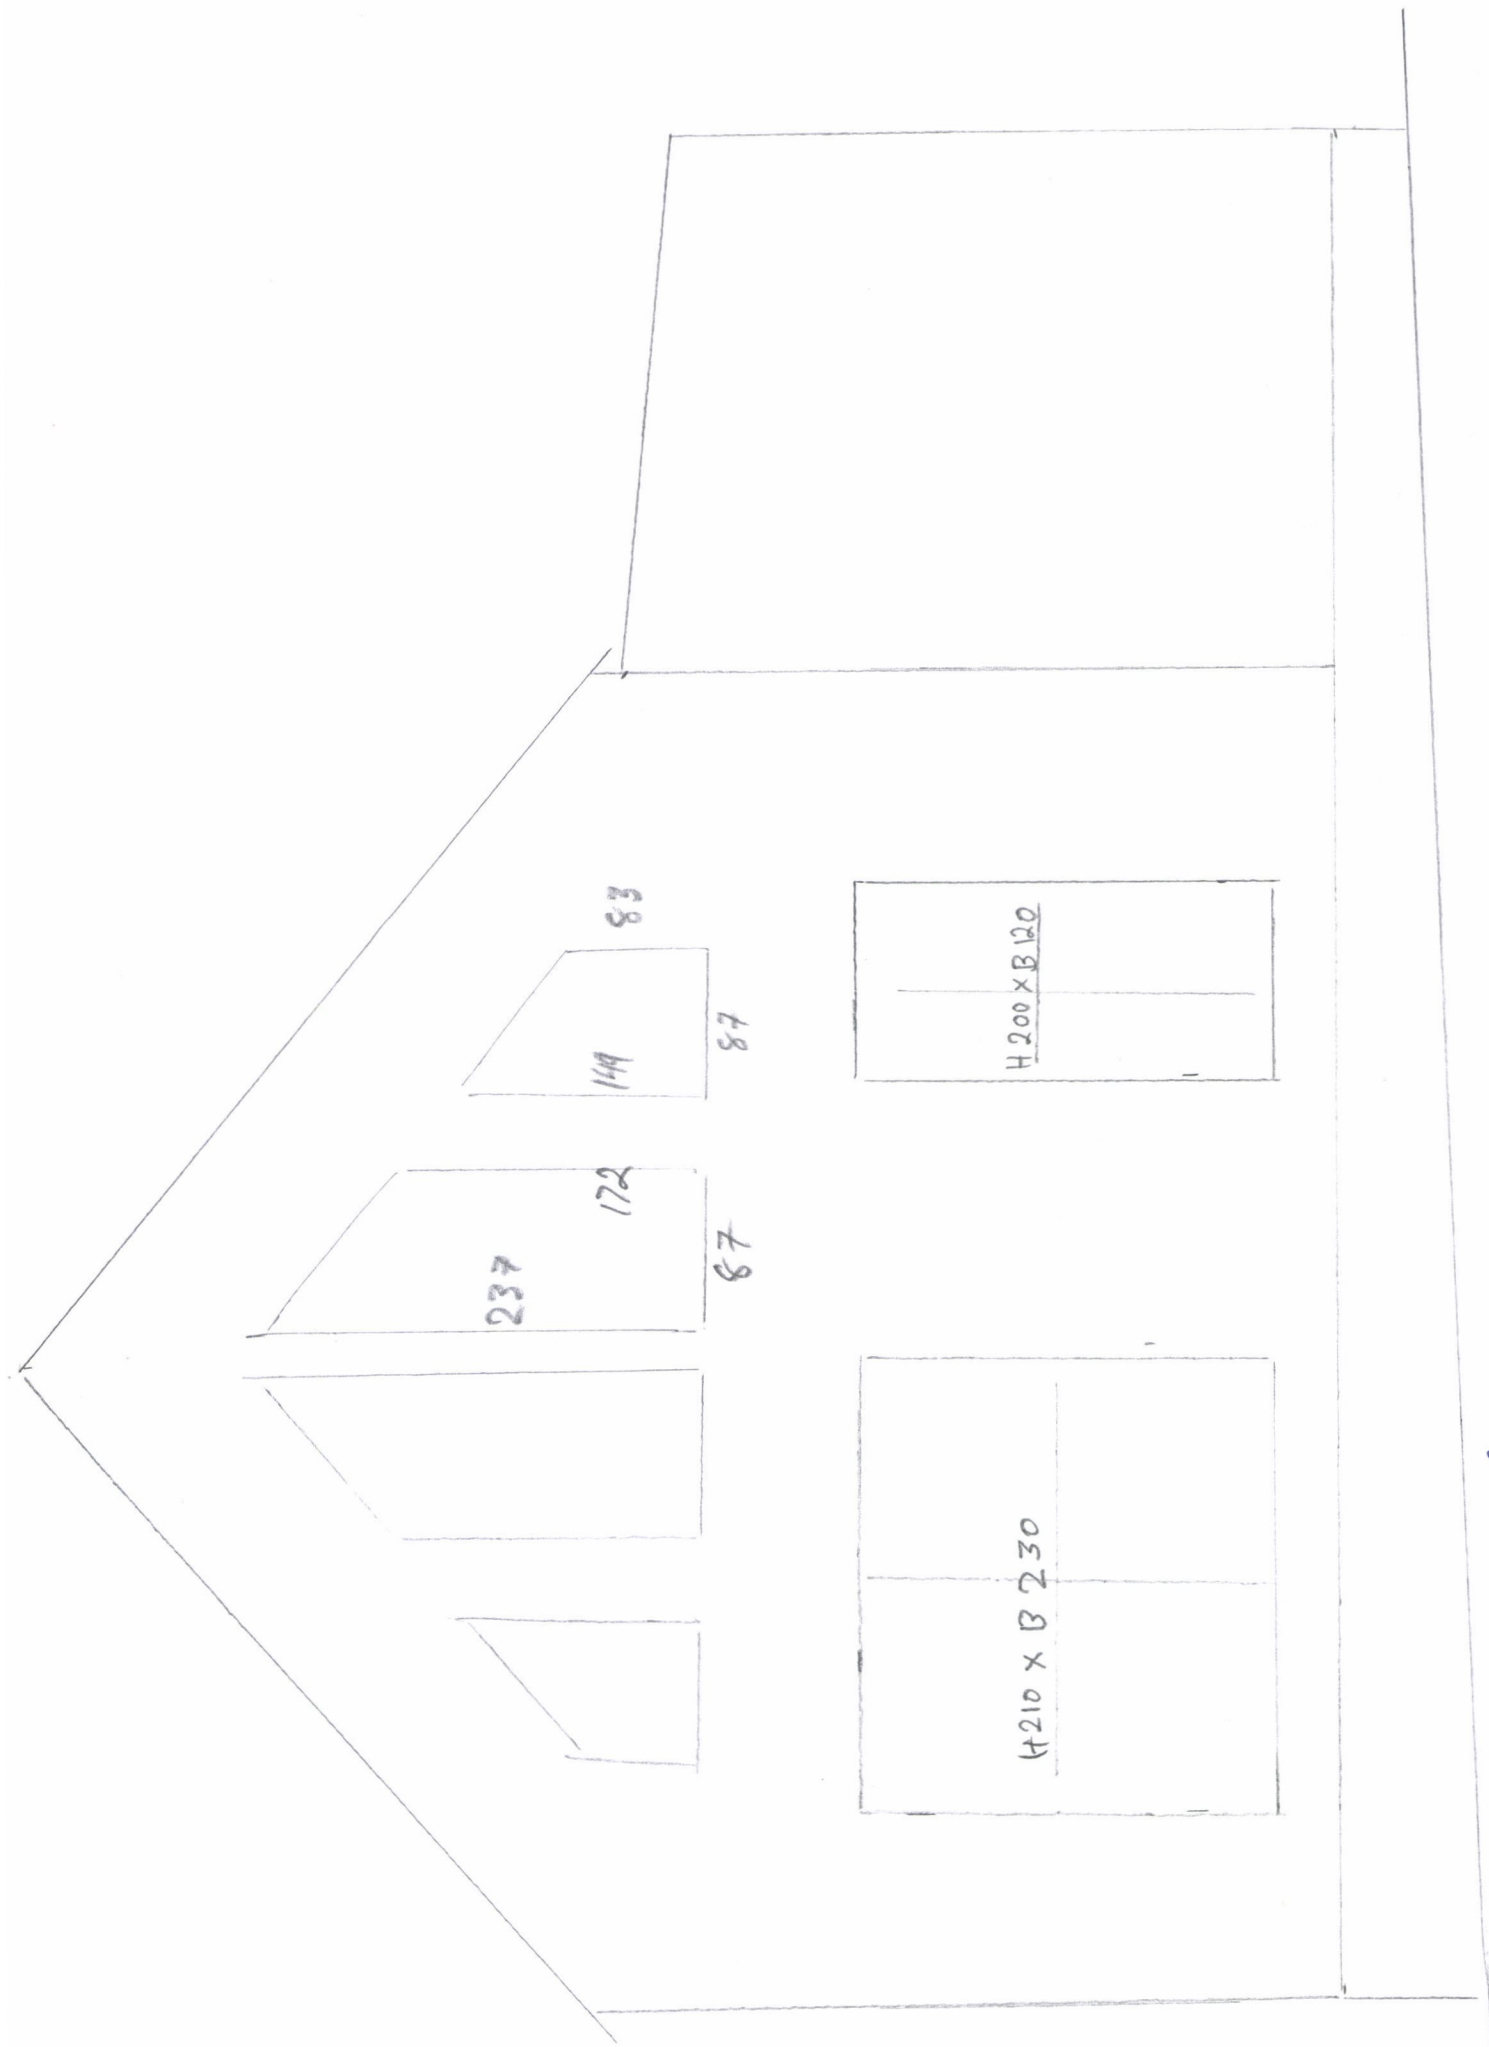

Ny fasade

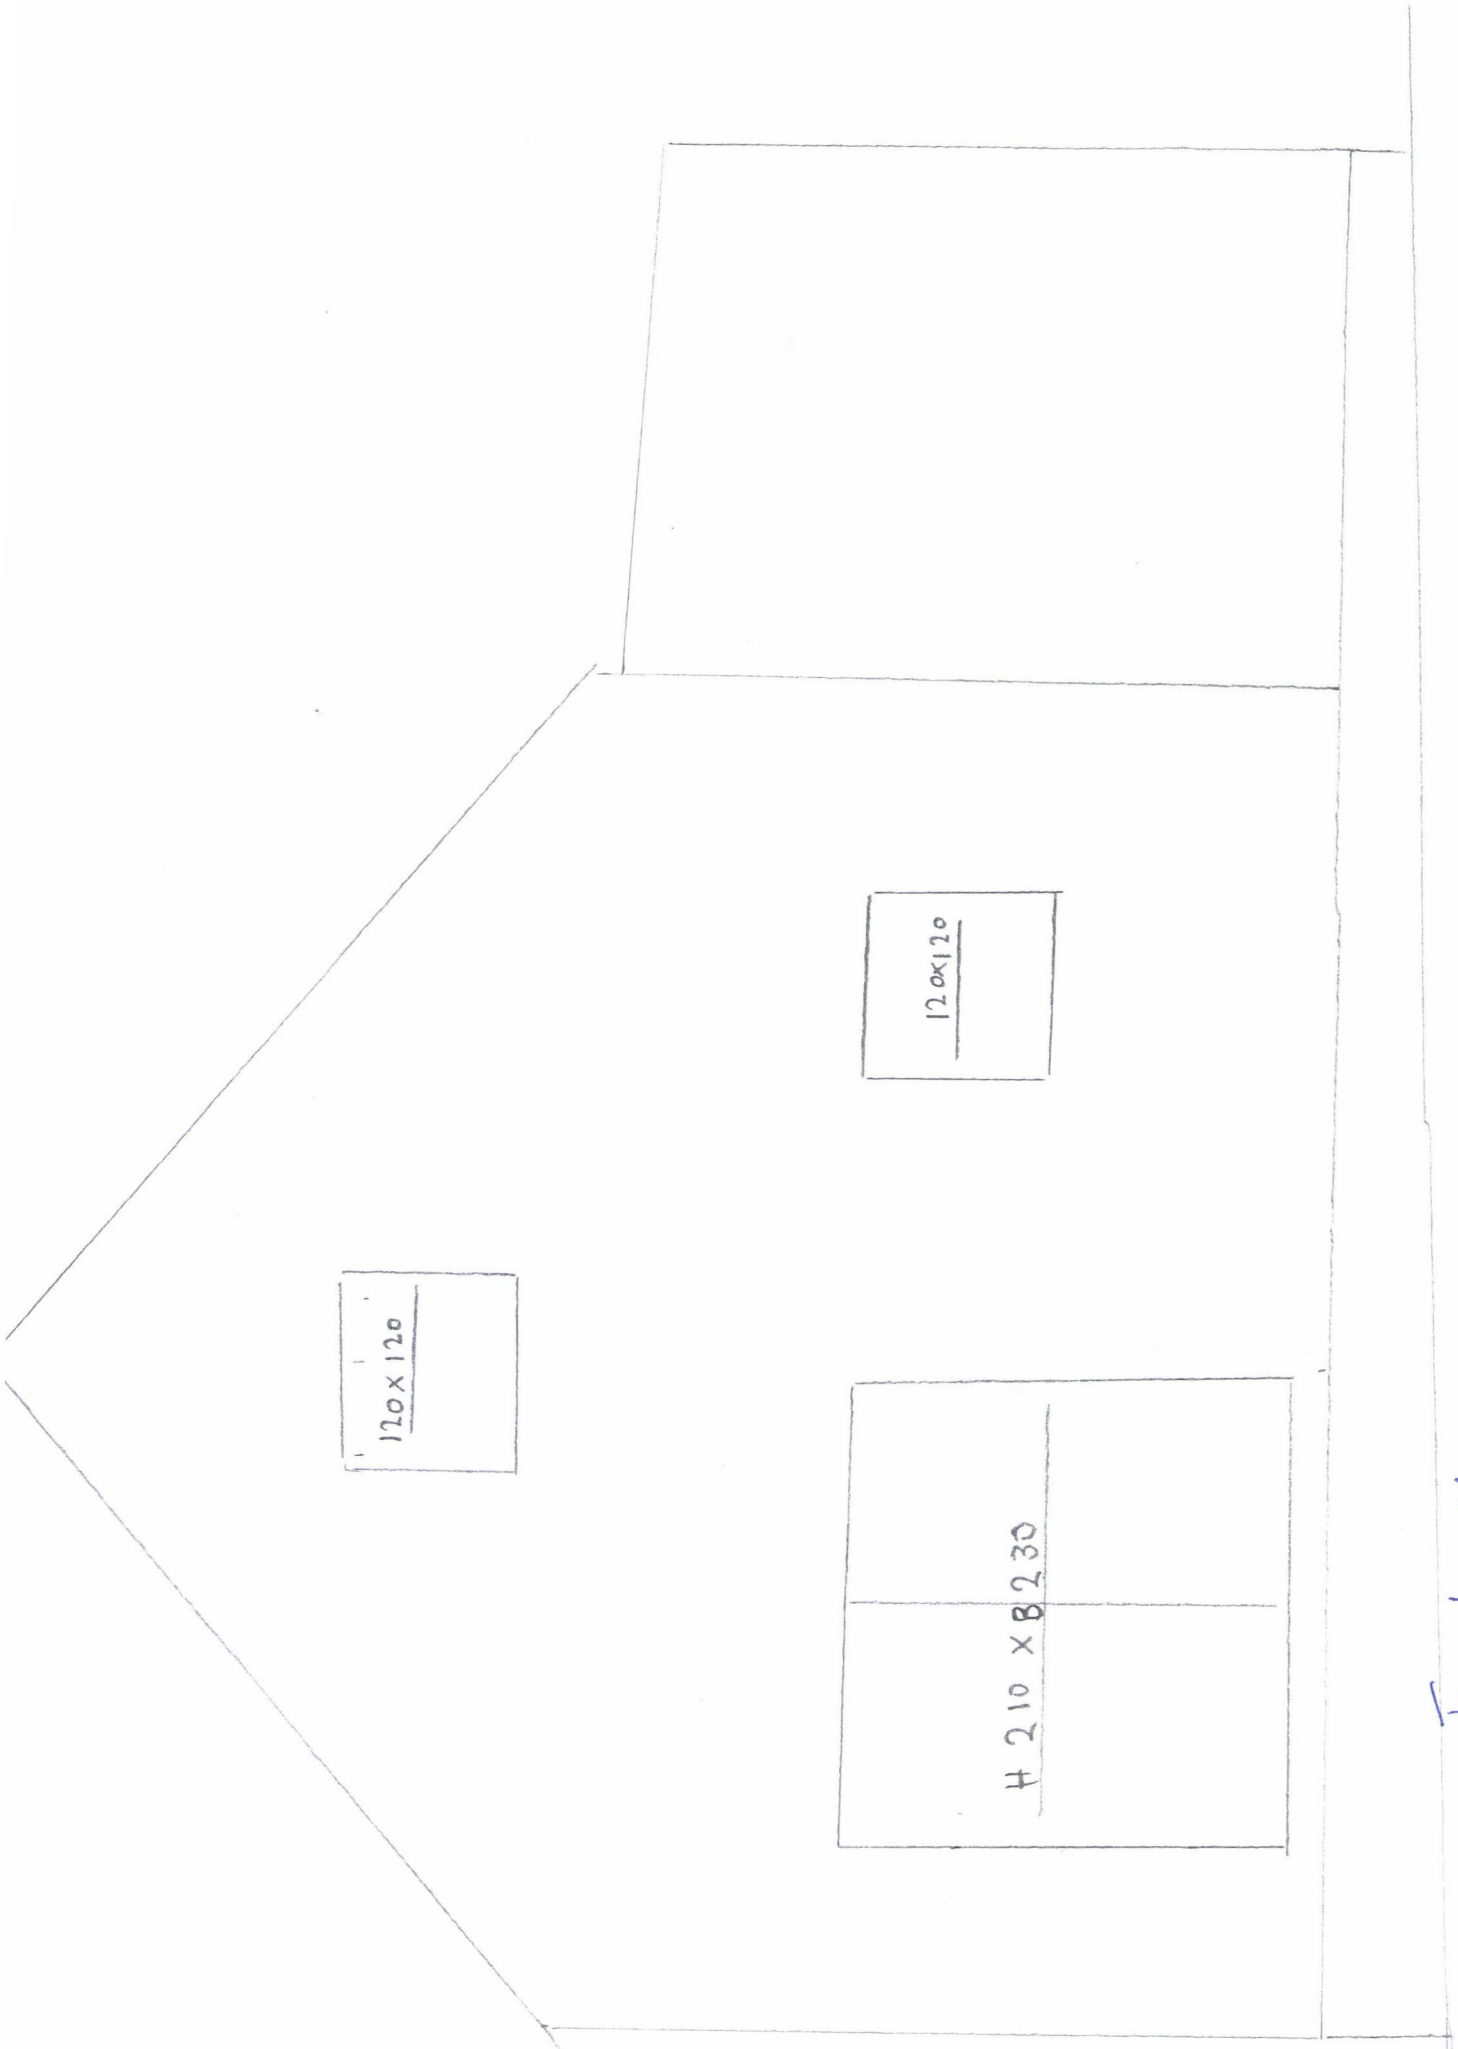

120 x 120

120 x 120

H 210 x B 230

Fasade idrog