




PLAN

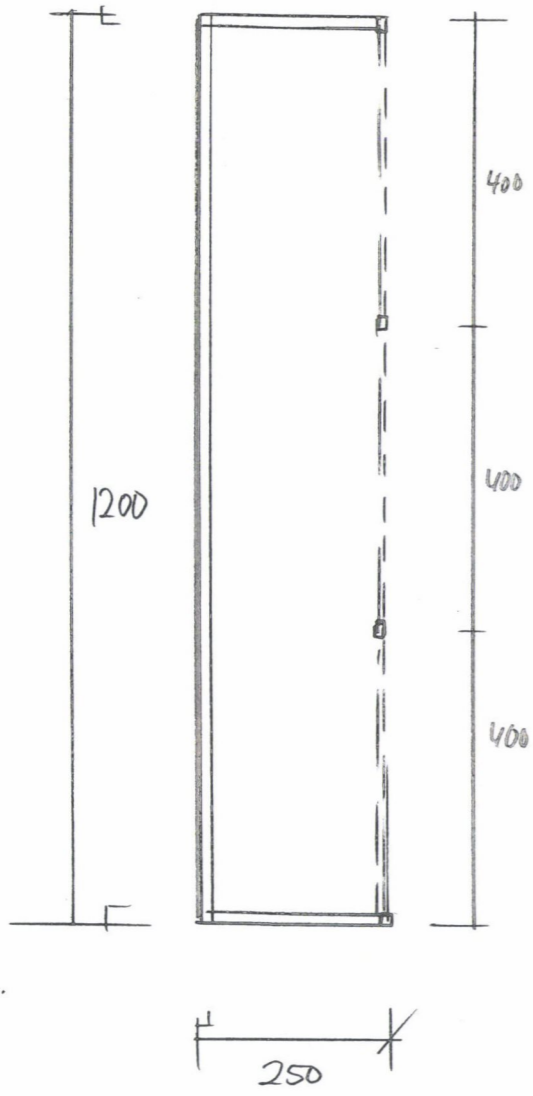


30m² BYA

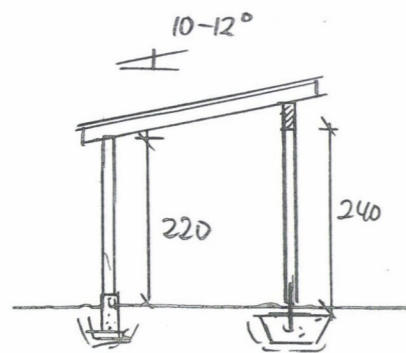


SNITT

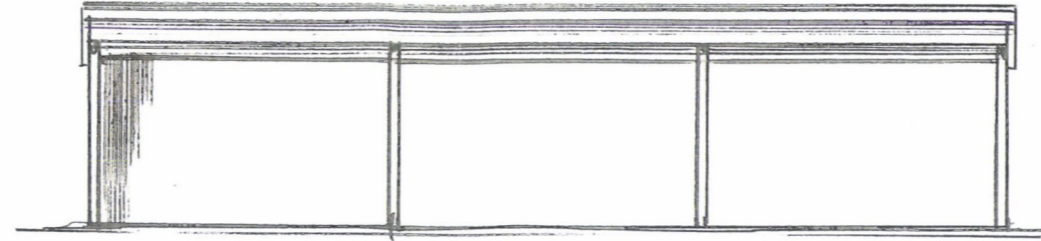


FASADE NORD

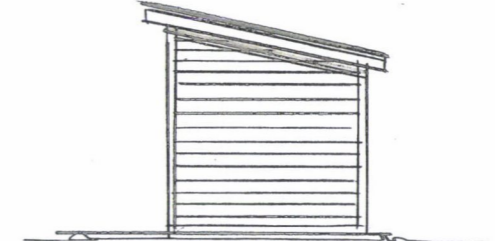

FASADE VEST

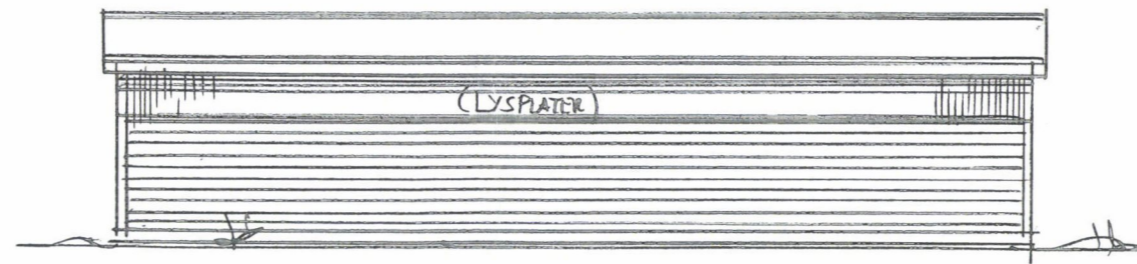

FASADE SØR

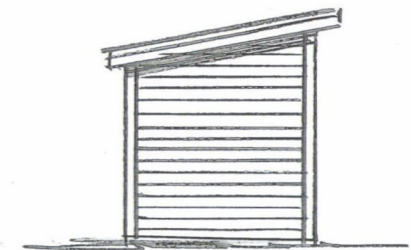


FASADE ØST




Dato	Konst/Tegnet	Godkjent	Målestokk	Gnr. 34
20.10.22			1:100	Bnr. 1
KRISTIAN MIDLHUS				LESKUR - 30m ² LAGER / VED
SANDVÆ				
Tegn. nr. 2	PLAN/SNITT/FAS			


PLAN

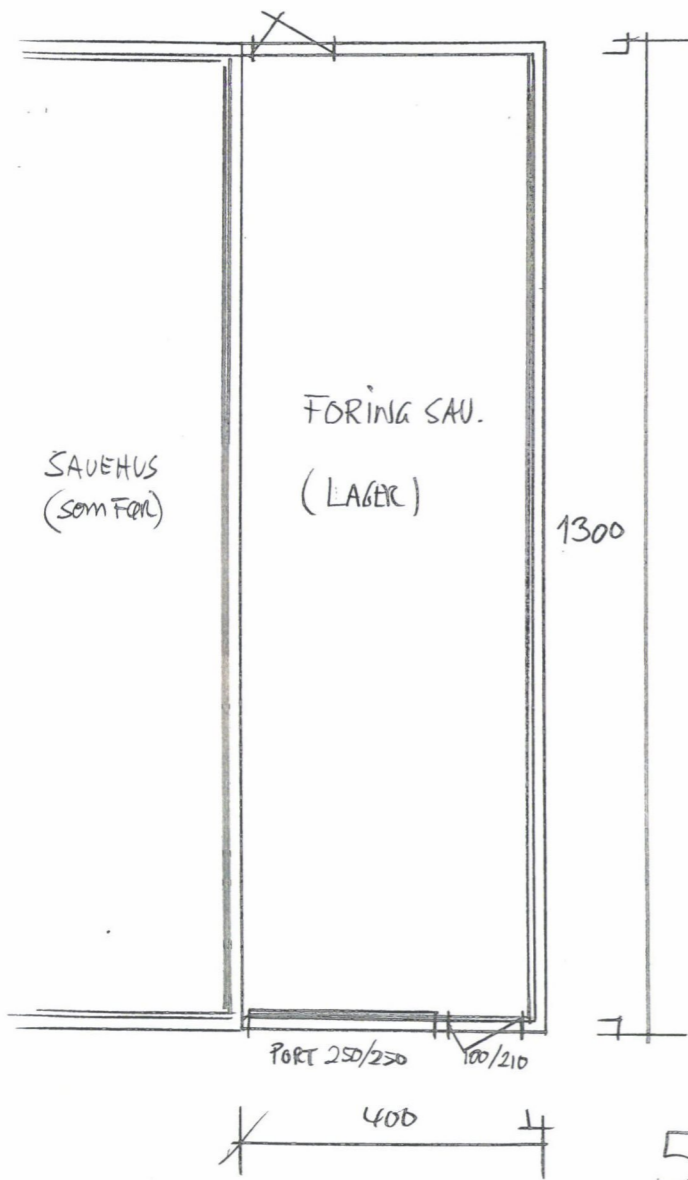


52m² BYA

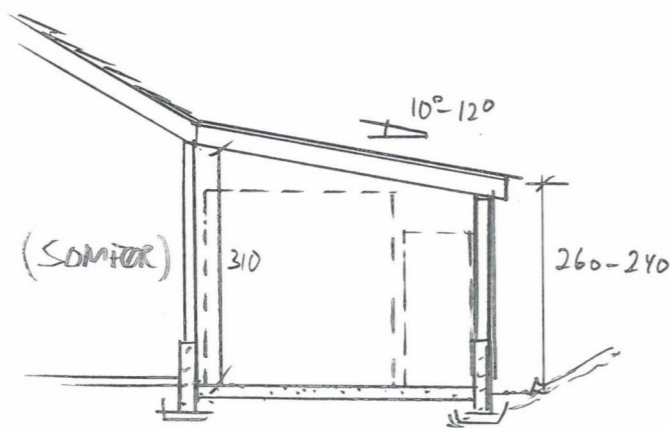


SNITT

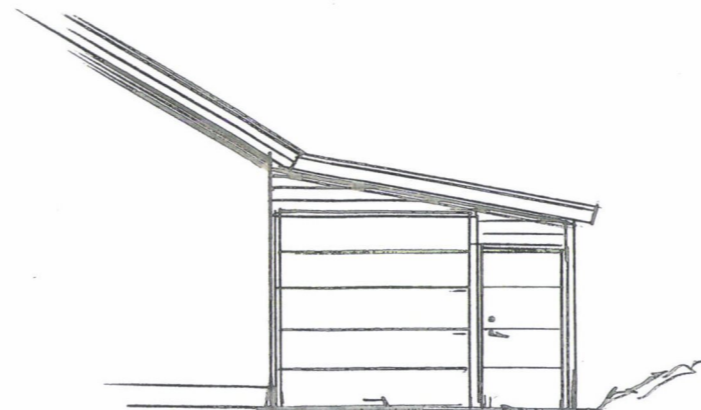

FASADE SØR ØST

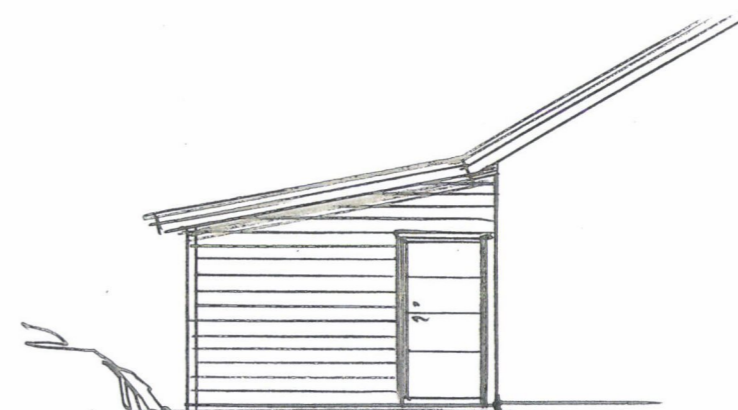

FASADE NORD VEST

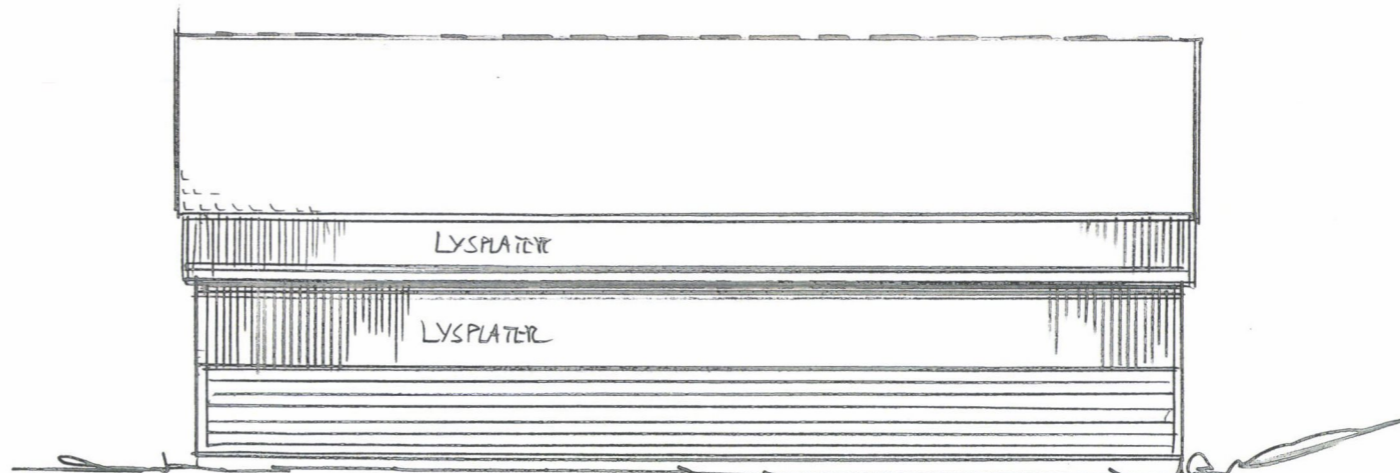

FASADE NORD ØST



Dato	Konst/Tegnet	Godkjent	Målestokk	Gnr:
20.10.22	<i>[Signature]</i>		1:100	34
KRISTIAN MJØLHUG				Bnr:
LANDRE				1
Tegn. nr.	PLAN/SNITT/FAS	TILBYGG 52m ²		
1		LAGER / FORING		