
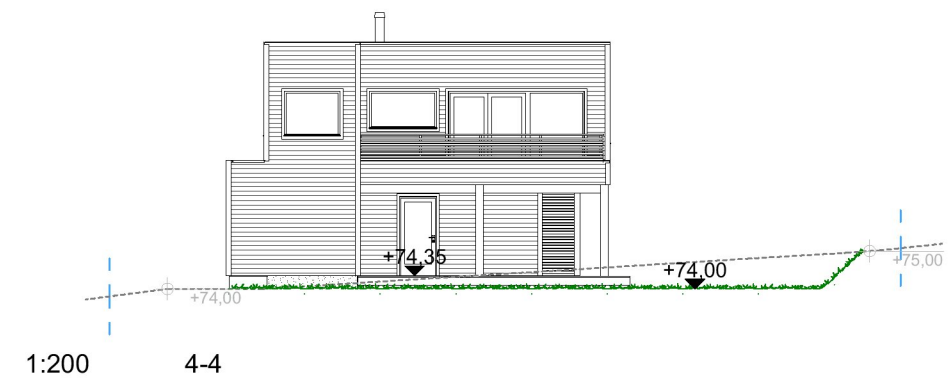
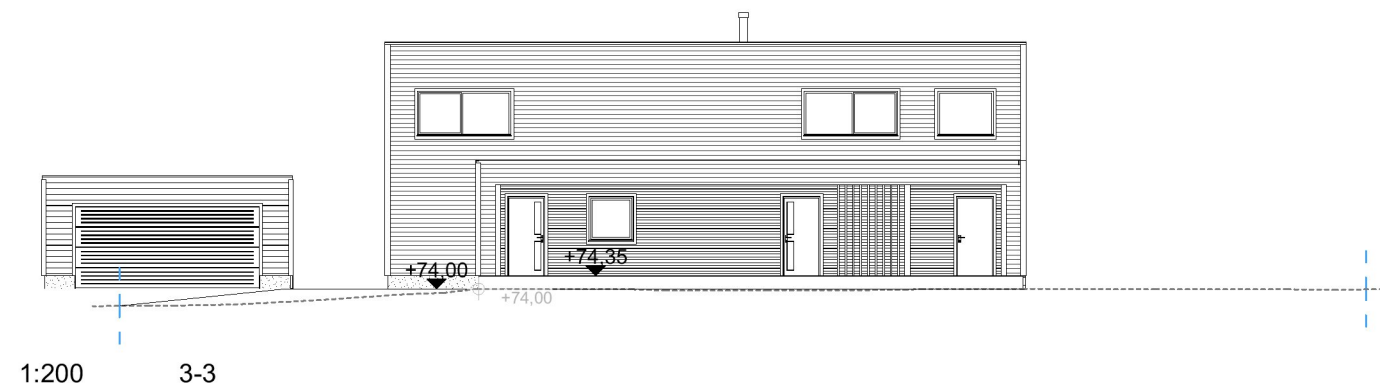


Terreng rundt byggverk må planeres med fall utover. Fallet må være minimum 1:50 i en avstand på minimum 3 meter fra vegglivet. Der terrenget gjør dette vanskelig, kan alternative tiltak være fall langs veggen og bort fra byggverket, avskjæringsgrøfter og lignende.

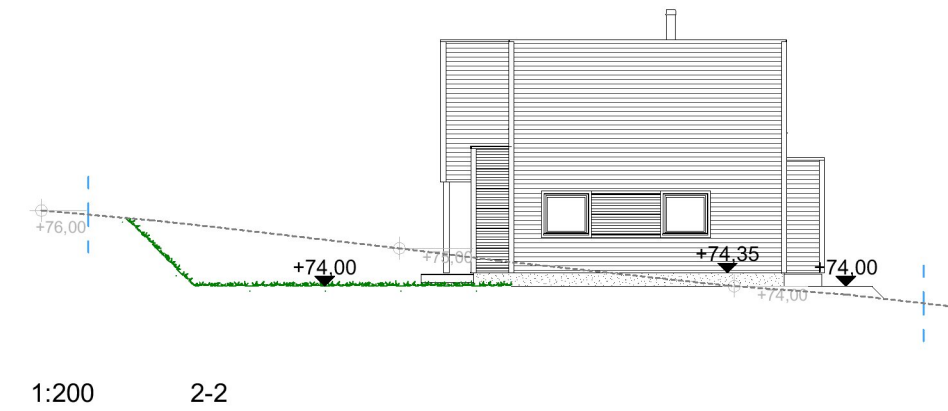

	Eiendomsgrense
	Bearbeidet terreng
	Eksisterende terreng jfr. digitale kartdata

Terreng rundt byggverk planeres med fall bort fra huskroppen på minimum 1:50 i en avstand på 3 meter. Hvor terrenget gjør dette vanskelig kan alternative tiltak være fall langs veggen, avskjæringsgrøfter, eller lignende.

						Tiltakshaver: Kristina Håland Forhandler: Traa Bygg AS Adresse: -	
				Hustype : Spesial		Gnr./Bnr: 149/519	
				Tiltak : Enebolig		Tegningsnr: 511	
				Type tegning : Terrengprofiler		Format: A3	
				Fase : Søknadstegninger		Skala: 1:200	
				Er tegningen klarert for kontrakt og søknad? JA		Brannklasse: 1	
						Risikoklasse: 4	
				Dato: 22.09.22		Dato: 25.08.22	
				Dato: 23.11.22		Prosjektnr: 220113	
Rev. Beskrivelse				Dato		Sign. Kontr.	
				VESTLANDSHUS ARKITEKTER AS - 6018 ÅLESUND - TLF 70178900 TEINGENEN MÅ HVERKEN HELT ELLER DELVIS KOPIERES ELLER BENYTTES VED TILTAK SOM VESTLANDSHUS IKKE MEDVIRKER I			