



1:100 Fasade Sør

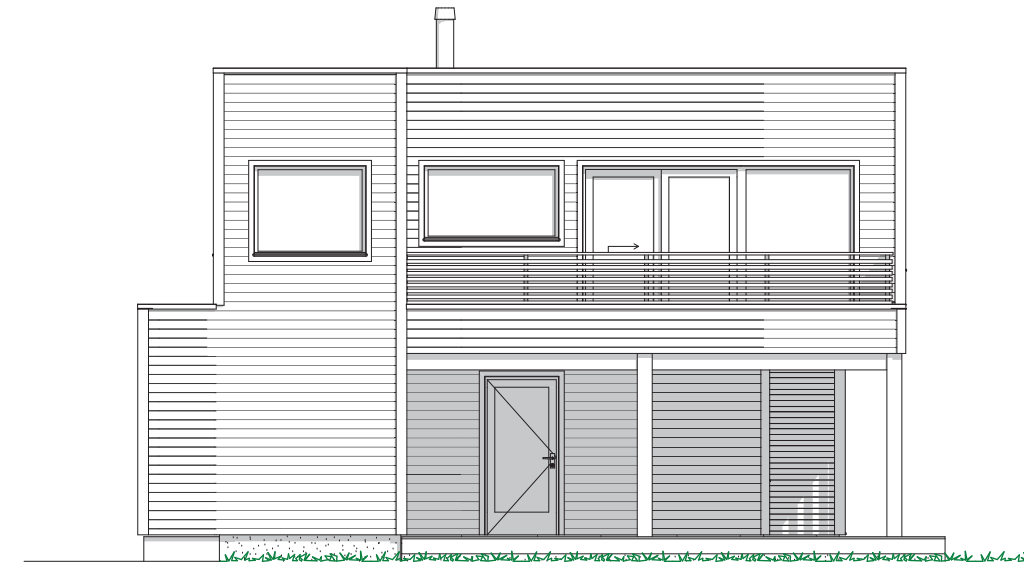


1:100 Fasade Vest

Rev.	Beskrivelse	Dato	Sign.	Kontr.
02	Endringer pr e-post 10.06.22	15.06.22	ET	
03	Endringer - Pulltak mm. - pr e-post 24.06.22	28.06.22	ET	
04	Endringer pr e-post 30.06.22	01.07.22	ET	
05	Endringer pr e-post 11.07.22	11.07.22	ET	
06	Endringer pr tlf 22.08.22	22.08.22	ET	
07	Endringer pr e-post 31.08.22	06.09.22	ET	
08	Sjekkliste/Energi	21.09.22	ET	Per
09	Endring til flatt tak/kontroll/REV energi	21.11.22	ET	

		Tiltakshaver:		Kristina Håland	
		Forhandler:		Traa Bygg AS	
Adresse:		-			
Hustype : Spesial		Gnr./Bnr: 149/519		Tegningsnr: 501	
Tiltak : Enebolig				Format: A3	
Type tegning : Fasade Vest, Fasade Sør				Skala: 1:100	
Fase : Søknadstegninger				Arkitekt: ET	
Er tegninger klarert for kontrakt og søknad?		JA		Brannklasse: 1	
				Dato: 20.05.22	
				Risikoklasse: 4	
				Prosjektnr: 220113	
VESTLANDSHUS ARKITEKTER AS - 6018 ÅLESUND - TLF 70178900 TEGNINGEN MÅ HVERKEN HELT ELLER DELVIS KOPIERES ELLER BENYTTES VED TILTAK SOM VESTLANDSHUS IKKE MEDVIRKER I					

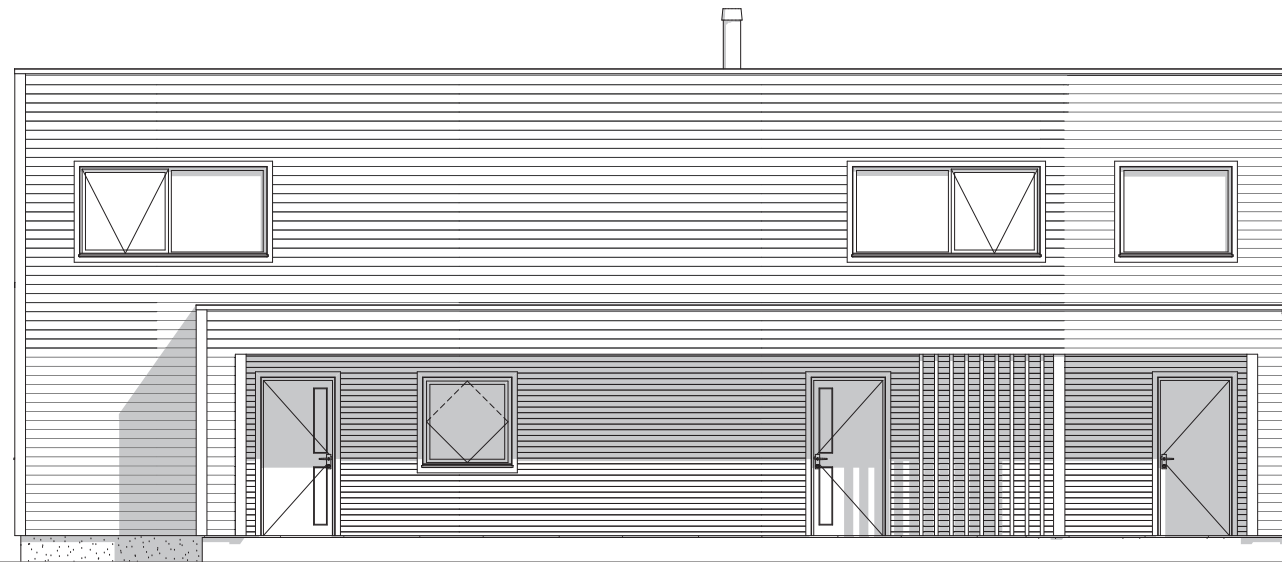

1:100 Fasade Nord

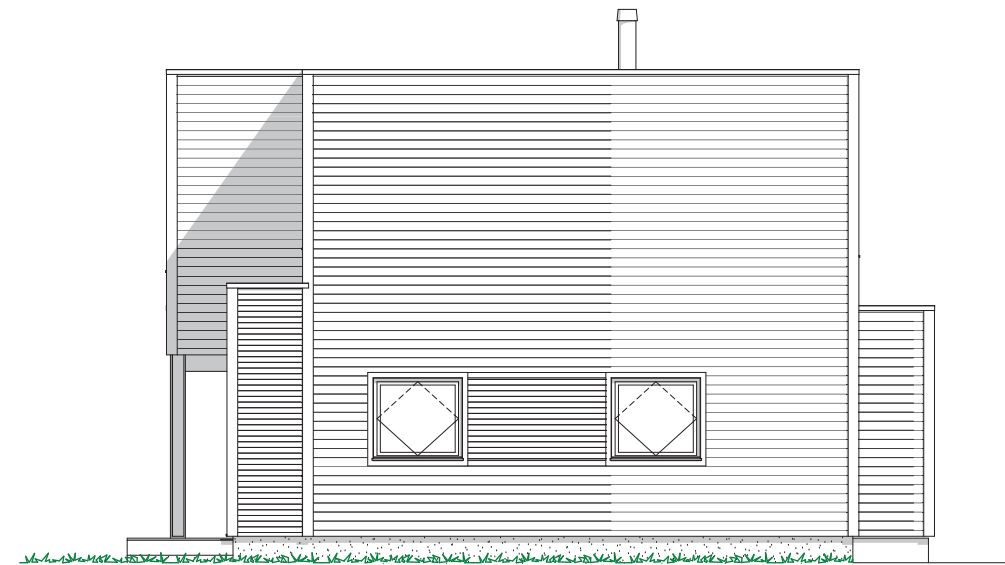

1:100 Fasade Øst

Rev.	Beskrivelse	Dato	Sign.	Kontr.
02	Endringer pr e-post 10.06.22	15.06.22	ET	
03	Endringer - Pulltak mm. - pr e-post 24.06.22	28.06.22	ET	
04	Endringer pr e-post 30.06.22	01.07.22	ET	
05	Endringer pr e-post 11.07.22	11.07.22	ET	
06	Endringer pr tlf 22.08.22	22.08.22	ET	
07	Endringer pr e-post 31.08.22	06.09.22	ET	
08	Sjekkliste/Energi	21.09.22	ET	Per
09	Endring til flatt tak/kontroll/REV energi	21.11.22	ET	

VESTLANDS HUS Arkitekter		Tiltakshaver: Kristina Håland Forhandler: Traa Bygg AS Adresse: -	
Hustype : Spesial Tiltak : Enebolig	Gnr./Bnr: 149/519	Tegningsnr: 502	Format: A3
Type tegning : Fasade Øst, Fasade Nord		Skala: 1:100	Arkitekt: ET
Fase : Søknadstegninger		Dato: 20.05.22	Prosjektnr: 220113
Er tegninger klarert for kontrakt og søknad?		JA	Brannklasse: 1 Risikoklasse: 4
VESTLANDSHUS ARKITEKTER AS - 6018 ÅLESUND - TLF 70178900 TEGNINGEN MÅ HVERKEN HELT ELLER DELVIS KOPIERES ELLER BENYTTES VED TILTAK SOM VESTLANDSHUS IKKE MEDVIRKER I			