


1:100 H. etasje

Arealberegninger iht. NS-3940		
<b>BRA</b>		
H.etg Sport	6,3	
H.etg OA	41,7	
H.etg	96,7	
2.etg OA	6,2	
2. etg	101,8	
	<b>252,6 m<sup>2</sup></b>	
<b>BYA</b>		
OA	33,1	
Boligkropp	129,4	
	<b>162,5 m<sup>2</sup></b>	
<b>P-ROM</b>		
H.etg	96,7	
2.etg	98,8	
	<b>195,5 m<sup>2</sup></b>	

Rev.	Beskrivelse	Dato	Sign.	Kontr.
02	Endringer pr e-post 10.06.22	15.06.22	ET	
03	Endringer - Pulltak mm. - pr e-post 24.06.22	28.06.22	ET	
04	Endringer pr e-post 30.06.22	01.07.22	ET	
05	Endringer pr e-post 11.07.22	11.07.22	ET	
06	Endringer pr tif 22.08.22	22.08.22	ET	
07	Endringer pr e-post 31.08.22	06.09.22	ET	
08	Sjekkliste/Energi	21.09.22	ET	Per
09	Endring til flatt tak/kontroll/REV energi	21.11.22	ET	

<b>VESTLANDS HUS</b> Arkitekter		Tiltakshaver: <b>Kristina Håland</b>	
Hustype : Spesial		Forhandler: <b>Traa Bygg AS</b>	
Tiltak : Enebolig	Gnr./Bnr: 149/519	Tegningsnr: 503	
Type tegning : H. etasje		Format: A3	
Fase : Søknadstegninger		Skala: 1:100	
Er tegninger klarert for kontrakt og søknad? <b>JA</b>	Brannklasse: 1	Dato: 20.05.22	
	Risikoklasse: 4	Prosjektnr: 220113	
<small>VESTLANDSHUS ARKITEKTER AS - 6018 ÅLESUND - TLF 70178900          TEGNINGEN MÅ HVERKEN HELT ELLER DELVIS KOPIERES ELLER BENYTTES VED TILTAK SOM VESTLANDSHUS IKKE MEDVIRKER I</small>			

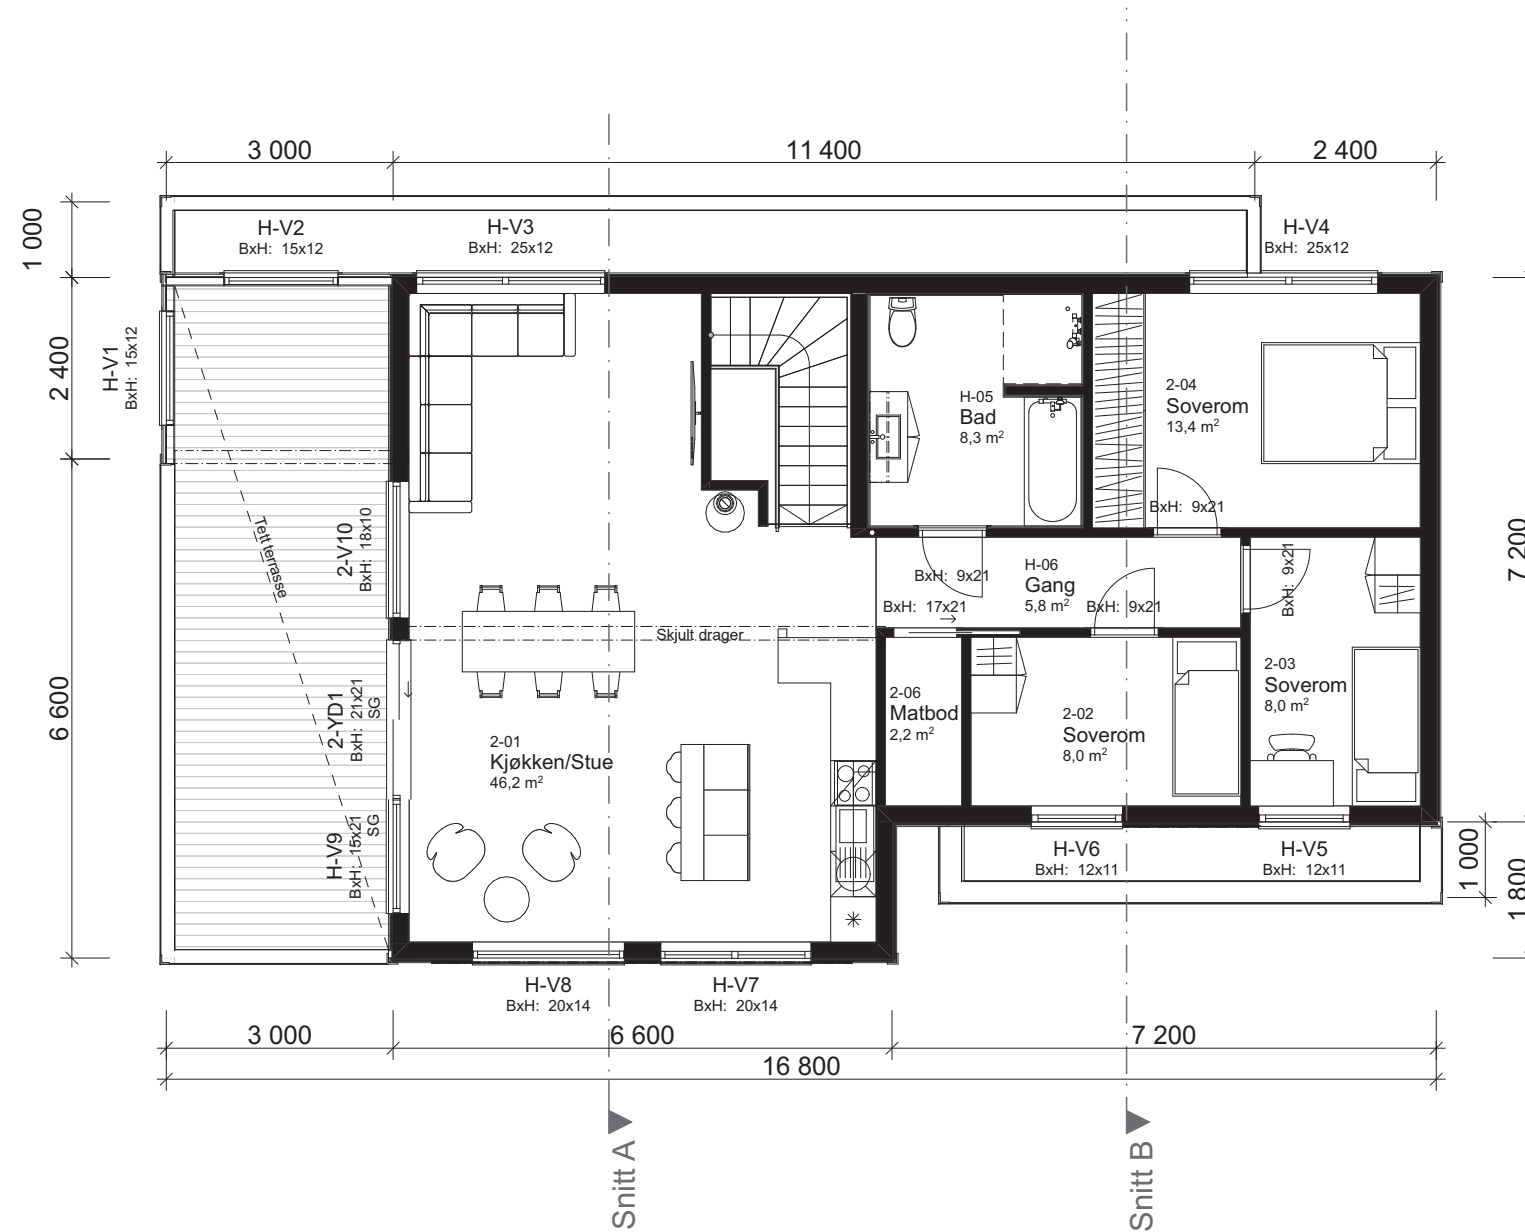

1:100 2. etasje

Rev.	Beskrivelse	Dato	Sign.	Kontr.
02	Endringer pr e-post 10.06.22	15.06.22	ET	
03	Endringer - Pulltak mm. - pr e-post 24.06.22	28.06.22	ET	
04	Endringer pr e-post 30.06.22	01.07.22	ET	
05	Endringer pr e-post 11.07.22	11.07.22	ET	
06	Endringer pr tif 22.08.22	22.08.22	ET	
07	Endringer pr e-post 31.08.22	06.09.22	ET	
08	Sjekkliste/Energi	21.09.22	ET	Per
09	Endring til flatt tak/kontroll/REV energi	21.11.22	ET	

<b>VESTLANDS HUS</b> <b>Arkitekter</b>		Tiltakshaver:	
		Kristina Håland	
<b>Arkitekter</b> Adresse: -		Forhandler:	
		Traa Bygg AS	
Hustype : Spesial	Gnr./Bnr: 149/519	Tegningsnr:	504
Tiltak : Enebolig		Format:	A3
Type tegning : 2. etasje		Skala:	1:100
Fase : Søknadstegninger		Arkitekt:	ET
Er tegninger klarert for kontrakt og søknad?	JA	Brannklasse: 1	Dato: 20.05.22
		Risikoklasse: 4	Prosjektnr: 220113
VESTLANDSHUS ARKITEKTER AS - 6018 ÅLESUND - TLF 70178900 TEGNINGEN MÅ HVERKEN HELT ELLER DELVIS KOPIERES ELLER BENYTTES VED TILTAK SOM VESTLANDSHUS IKKE MEDVIRKER I			