


1:100 Snitt A

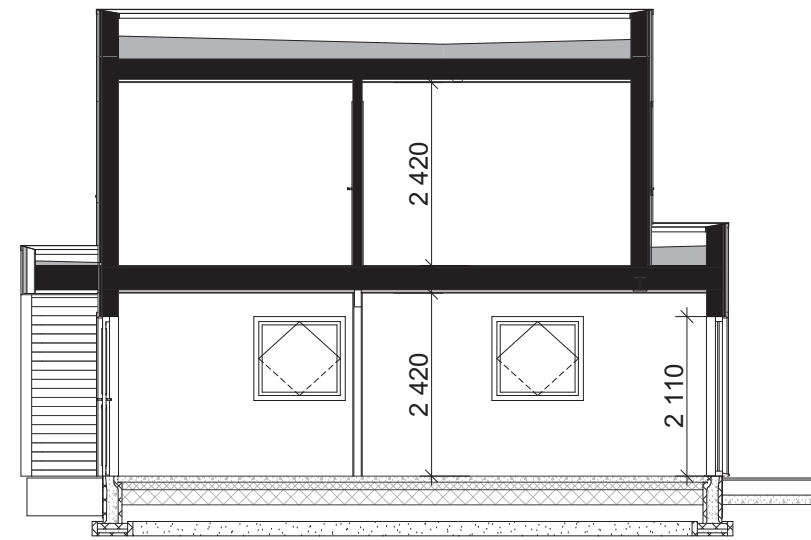

1:100 Snitt B

Rev.	Beskrivelse	Dato	Sign.	Kontr.
02	Endringer pr e-post 10.06.22	15.06.22	ET	
03	Endringer - Pulltak mm. - pr e-post 24.06.22	28.06.22	ET	
04	Endringer pr e-post 30.06.22	01.07.22	ET	
05	Endringer pr e-post 11.07.22	11.07.22	ET	
06	Endringer pr tif 22.08.22	22.08.22	ET	
07	Endringer pr e-post 31.08.22	06.09.22	ET	
08	Sjekkliste/Energi	21.09.22	ET	Per
09	Endring til flatt tak/kontroll/REV energi	21.11.22	ET	

VESTLANDS HUS Arkitekter		Tiltakshaver:	
		Kristina Håland	
Husstype : Spesial Tiltak : Enebolig Type tegning : Snitt A, Snitt B Fase : Søknadstegninger		Forhandler:	
		Traa Bygg AS	
Er tegninger klarert for kontrakt og søknad? JA		Gnr./Bnr: 149/519	Tegningsnr: 505
		Brannklasse: 1	Format: A3
VESTLANDSHUS ARKITEKTER AS - 6018 ÅLESUND - TLF 70178900 TEGNINGEN MÅ HVERKEN HELT ELLER DELVIS KOPIERES ELLER BENYTTES VED TILTAK SOM VESTLANDSHUS IKKE MEDVIRKER I		Risikoklasse: 4	Skala: 1:100
		Dato: 20.05.22	Arkitekt: ET
		Prosjektnr: 220113	