
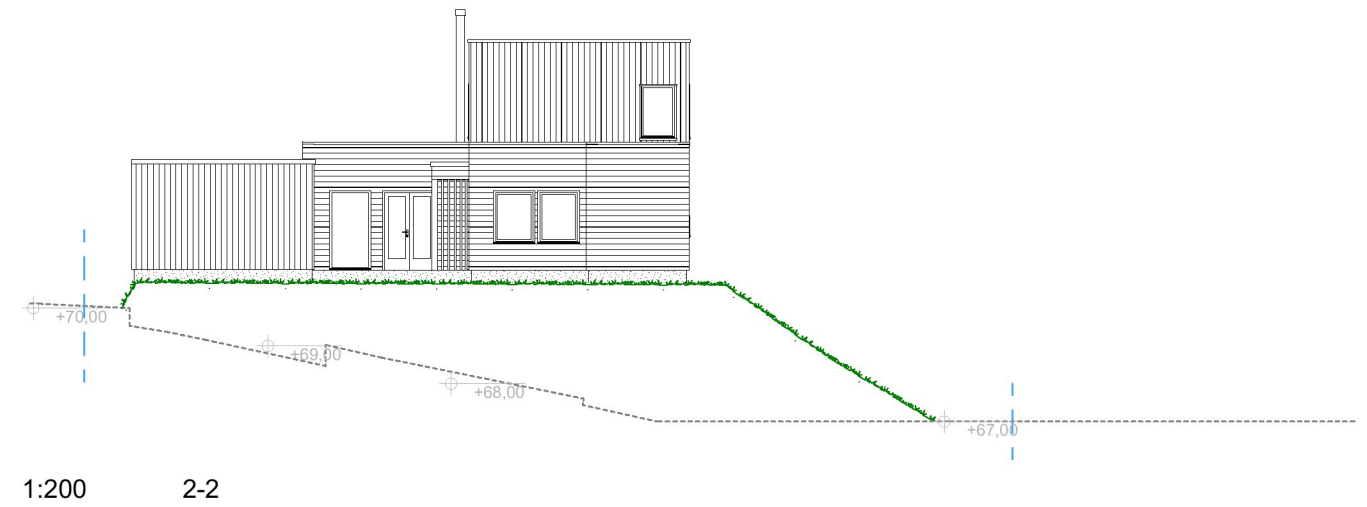
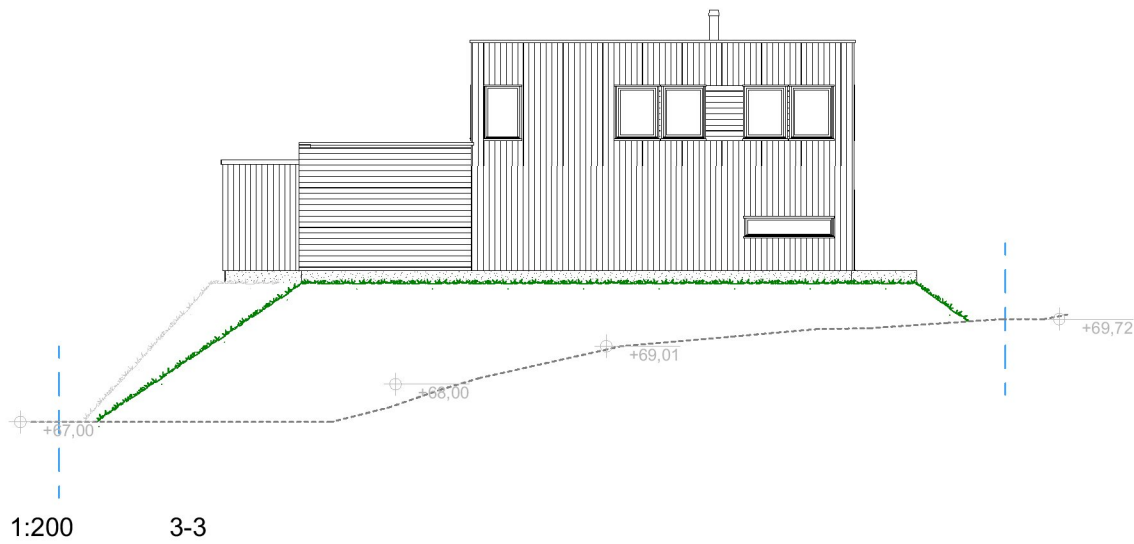


Terreng rundt byggverk må planeres med fall utover. Fallet må være minimum 1:50 i en avstand på minimum 3 meter fra vegglivet. Der terrenget gjør dette vanskelig, kan alternative tiltak være fall langs veggen og bort fra byggverket, avskjæringsgrøfter og lignende.

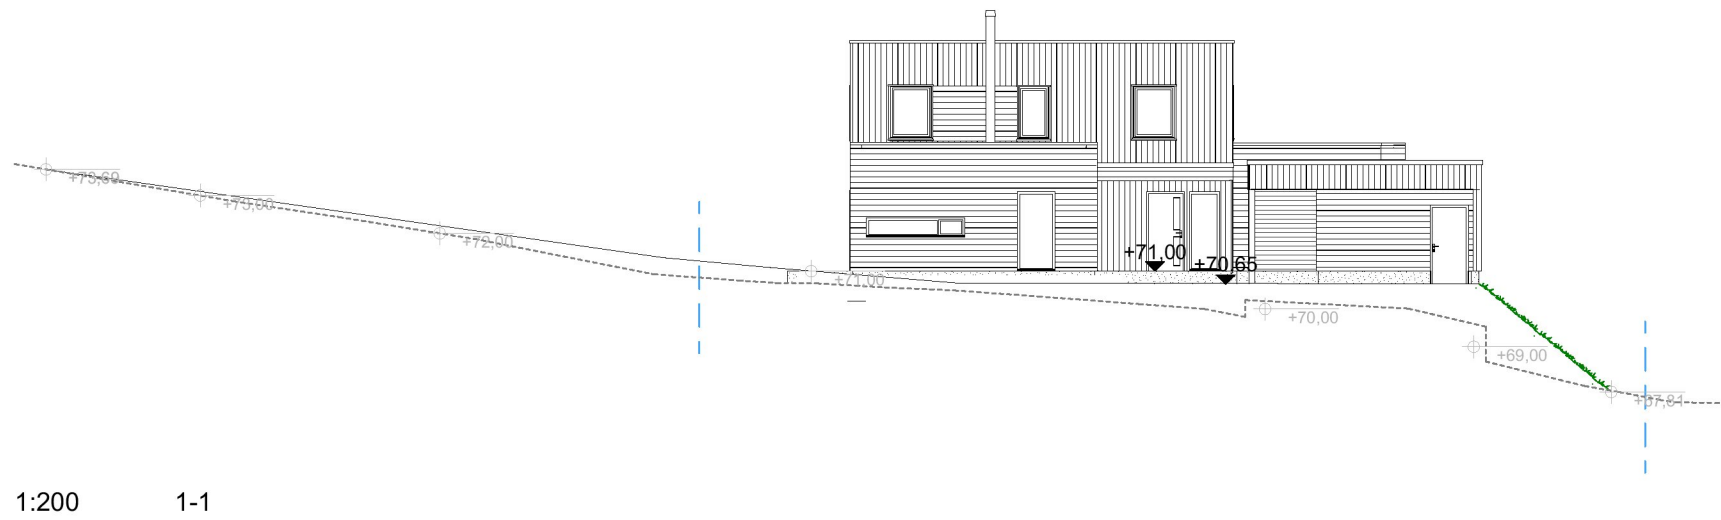

	Eiendomsgrense
	Bearbeidet terreng
	Eksisterende terreng jfr. digitale kartdata

Terreng rundt byggverk planeres med fall bort fra huskroppen på minimum 1:50 i en avstand på 3 meter. Hvor terrenget gjør dette vanskelig kan alternative tiltak være fall langs veggen, avskjæringsgrøfter, eller lignende.

						Tiltakshaver: Khina Dhital Forhandler: Traa Bygg AS Adresse: Karmøy Kommune	
				Hustype : Spesial Tiltak : Enebolig Type tegning : Terrengprofiler Fase : Situasjonsplan		Tegningsnr: 511 Format: A3 Skala: 1:200 Arkitekt: mms	
				Er tegningen klarert for kontrakt og søknad? Ja		Brannklasse: 1 Risikoklasse: 4	
				Dato: 21.10.22 Sign.: mms Kontr.: lk		Dato: 18.10.22 Prosjektnr: 220204	
01 Søknadstegninger/SMK Rev. Beskrivelse				21.10.22 Dato		mms Sign.	
				21.10.22 Dato		mms Sign.	
				lk Kontr.		220204 Prosjektnr.	
VESTLANDSHUS ARKITEKTER AS - 6018 ÅLESUND - TLF 70178900 TEGNINGEN MÅ HVERKEN HELT ELLER DELVIS KOPIERES ELLER BENYTTES VED TILTAK SOM VESTLANDSHUS IKKE MEDVIRKER I							